



Peil = 0 = b.k. afgewerkte begane grondvl. bestaand

Algemene opmerkingen

- Indien niet anders aangegeven:
- Alle maatvoering in mm, tenzij anders vermeld
 - Hoogte maatvoering in mm t.o.v. Peil
 - Alle maten in het werk te controleren
- Vrije doorgang voldoet aan het bouwbesluit 2012 breedte dagmaat = 850 mm
- Ventilatie volgens NEN 1087 hoogte dagmaat = 2300 mm
- Riolering volgens NEN 3215
- Electricische installatie volgens NEN 1010

Renvooi

- Maaiveld
- Sandwichpanelen
- Prefab wanden E-gebouw (derden)


Kleuren- en materialenstaat

Onderdeel	Materialen	Kleuren
Onderbouw: Fundatie Vloer	Stroken fundering op staal Epoxy	N.V.T. N.T.B.
Bovenbouw: Draagconstructie	Staalconstructie	Thermisch verzinkt
Gevelbeplating	Sandwichpanelen	RAL 9002
Gevelbeplating pompruimte	Geluidsreducerende sandwichpanelen	RAL 9002
Kozijnen buiten	Aluminium/ metaal	RAL 9002
Deuren buiten	Aluminium/ metaal	RAL 9002
Dak	Sandwichpanelen	RAL 9002
Dak pompruimte	Geluidsreducerende sandwichpanelen	RAL 9002
Binnenwanden	Sandwichpanelen	RAL9010

Renvooi brandveiligheid

- Vluchtrichting
- Vluchtroute
- Schuimblusser
- Brandmelder
- Zelfsluitende deur

Situatie en kadastrale gegevens

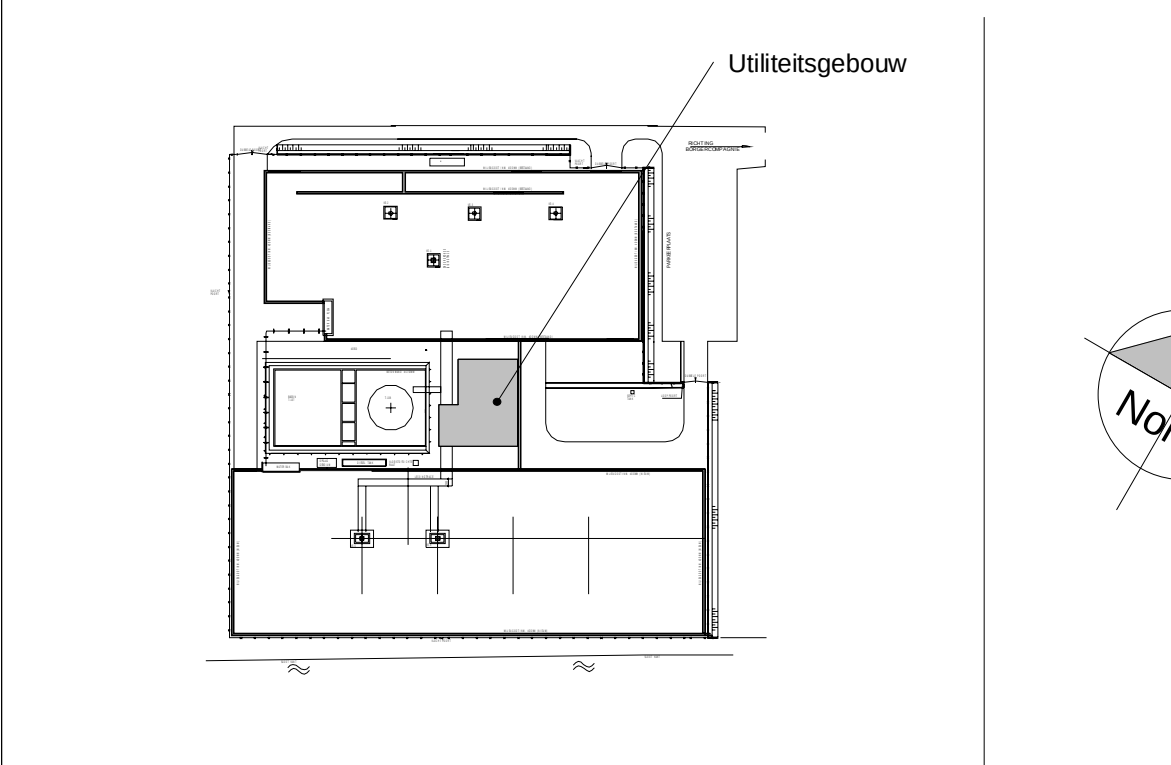

Kadastrale gegevens	
- Gemeente:	Veendam
- Sectie:	B1
- Perceel:	1735-1736

0	21-08-2017	Omgevingsvergunning			
REV.	DATE	DESCRIPTION	DRAWN BY	CKD.	SEEN BY

CLIENT	Nedmag Industries				
PROJECT	Locatie WHC-1 - Utiliteitsgebouw				

TEBODIN	TITEL				
	Begane grondvloer				
OFFICE Groningen	DEPARTMENT 311	SCALE 1:50	SIZE A1	ORDER NUMBER 50106	SUB 10
DRAWING NUMBER 1142000		SHEET 1	OF 1	REV. 0	