




AANZICHT ZUID (NIEUW)

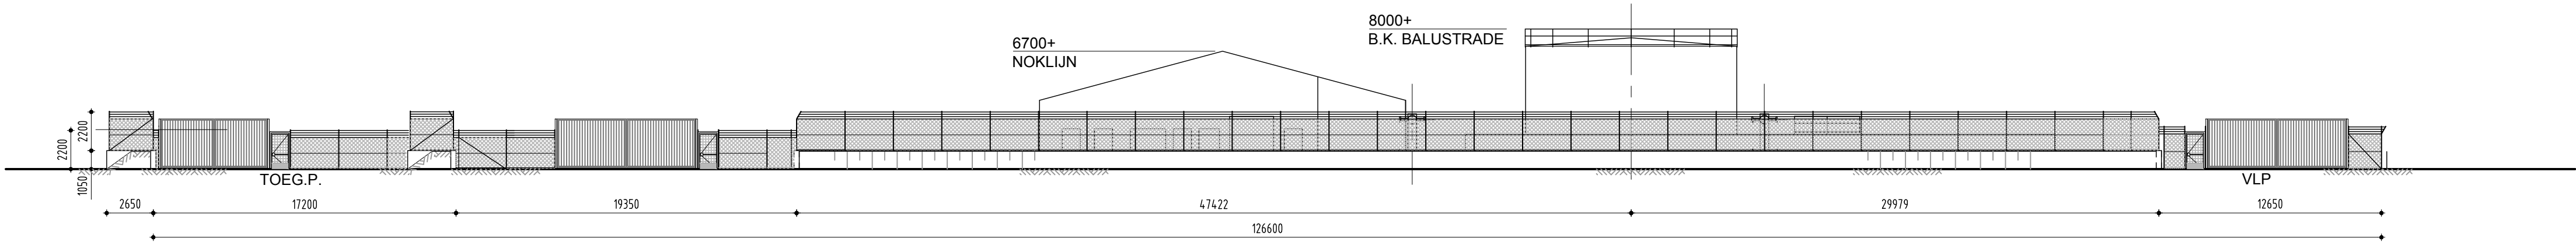

AANZICHT NOORD (NIEUW)

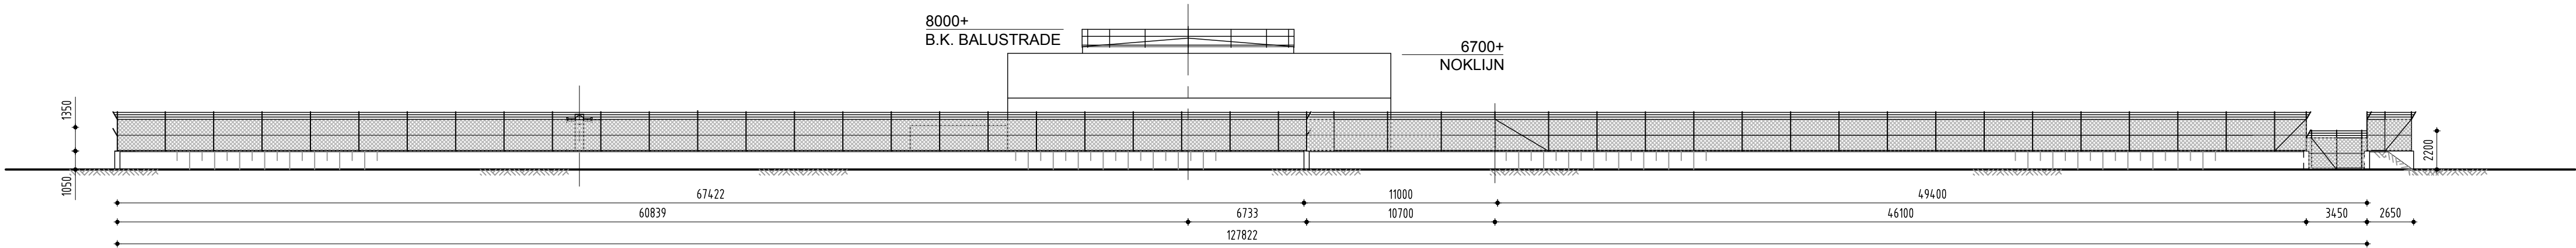

AANZICHT OOST (NIEUW)

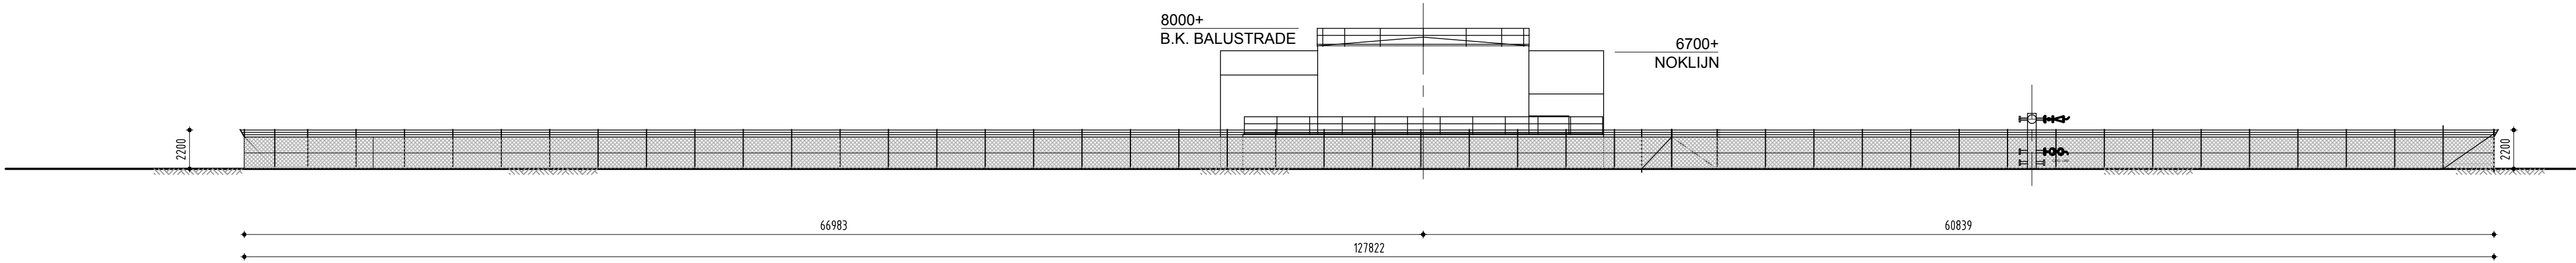

AANZICHT WEST (NIEUW)

ALGEMENE OPMERKINGEN

- ALLE MATEN IN mm, TENZIJ ANDERS AANGEGEVEN
- HOOGTEMATEN IN mm
- VAN DEZE TEKENING MAG NIET WORDEN GEMETEN EN MATEN ZIJN INDICATIEF

KADASTRALE GEGEVENS

GEMEENTE: VEENDAM
SECTIE : B1
NUMMER : 1735-1736

REMARK:

0 15-06-2017		ORIGINAL I		NEDMAG PROJ. NR.:	SCHAAL: 1:250
REV	DATUM	WIJZIGING I	GET. DOOR	WH -1	Y:
NEDMAG INDUSTRIES Mining & Manufacturing B.V. P.O. Box 241 9640 AE Veendam			OMSCHRIJVING: TERREINAANZICHTEN NIEUW		
TEK. NR.: 910001				FORM: A1	SHEET: 06 CONT.: 08