

ALGEMENE OPMERKINGEN

- ALLE MATEN IN mm, TENZIJ ANDERS AANGEGEVEN
- HOOGTEWATEN IN mm
- VAN DEZE TEKENING MAG NIET WORDEN GEMETEN
- ALLE AFMETINGEN ZIJN IN mm
- RIOLERING VOEGENS NEN 238
- ELECTRISCHE INSTALLATIE VOEGENS NEN 1010
- VRIJE DOORGANG VOLDOET AAN DE VOLGENDE EISEN:
 - ENKELE DEUR 930 x 2500 mm
 - DUBBELE DEUR 1780 x 2500 mm
- BREEDTE DAGMAAT 850 MM
- HOOGTE DAGMAAT 2300 MM

KADASTRALE GEGEVENS

GEMEENTE: VEENDAM
SECTIE: B1
NUMMER: 1735-1736

RENVOOI

- SANDWICHPANELEN:
BETON:
MAANVELD:

MATERIAALSTAAT

- ONDERBOUW
FUNDERING:
 - BETONFUNDATIEOP PALEN

RIOLERING:
 - DE HEWELATERAFVOEREN UITVOEREN IN THERMISCHE VERZINKTE LEIDINGEN EN AANSLUITEN OP DE TERREIN RIOLERING


BOVENBOUW
DRAAGSTRUCTUUR:
 - STAALCONSTRUCTIE

GEVELS:
 - SANDWICHPANELEN
 - (INCLUSIEF ZETWERK)
 - (INCLUSIEF ROOSTERS & DEUREN)
 - SANDWICHPANELEN


KLEUR:
 - N.T.B. (BLANK ALUMINIUM)
 - N.T.B.
 - N.T.B.
 - N.T.B.

DAK:
 - SANDWICHPANELEN

BINNENWANDEN:
 - KALKZANDSTEEN / PREFAB BETON WANDEN

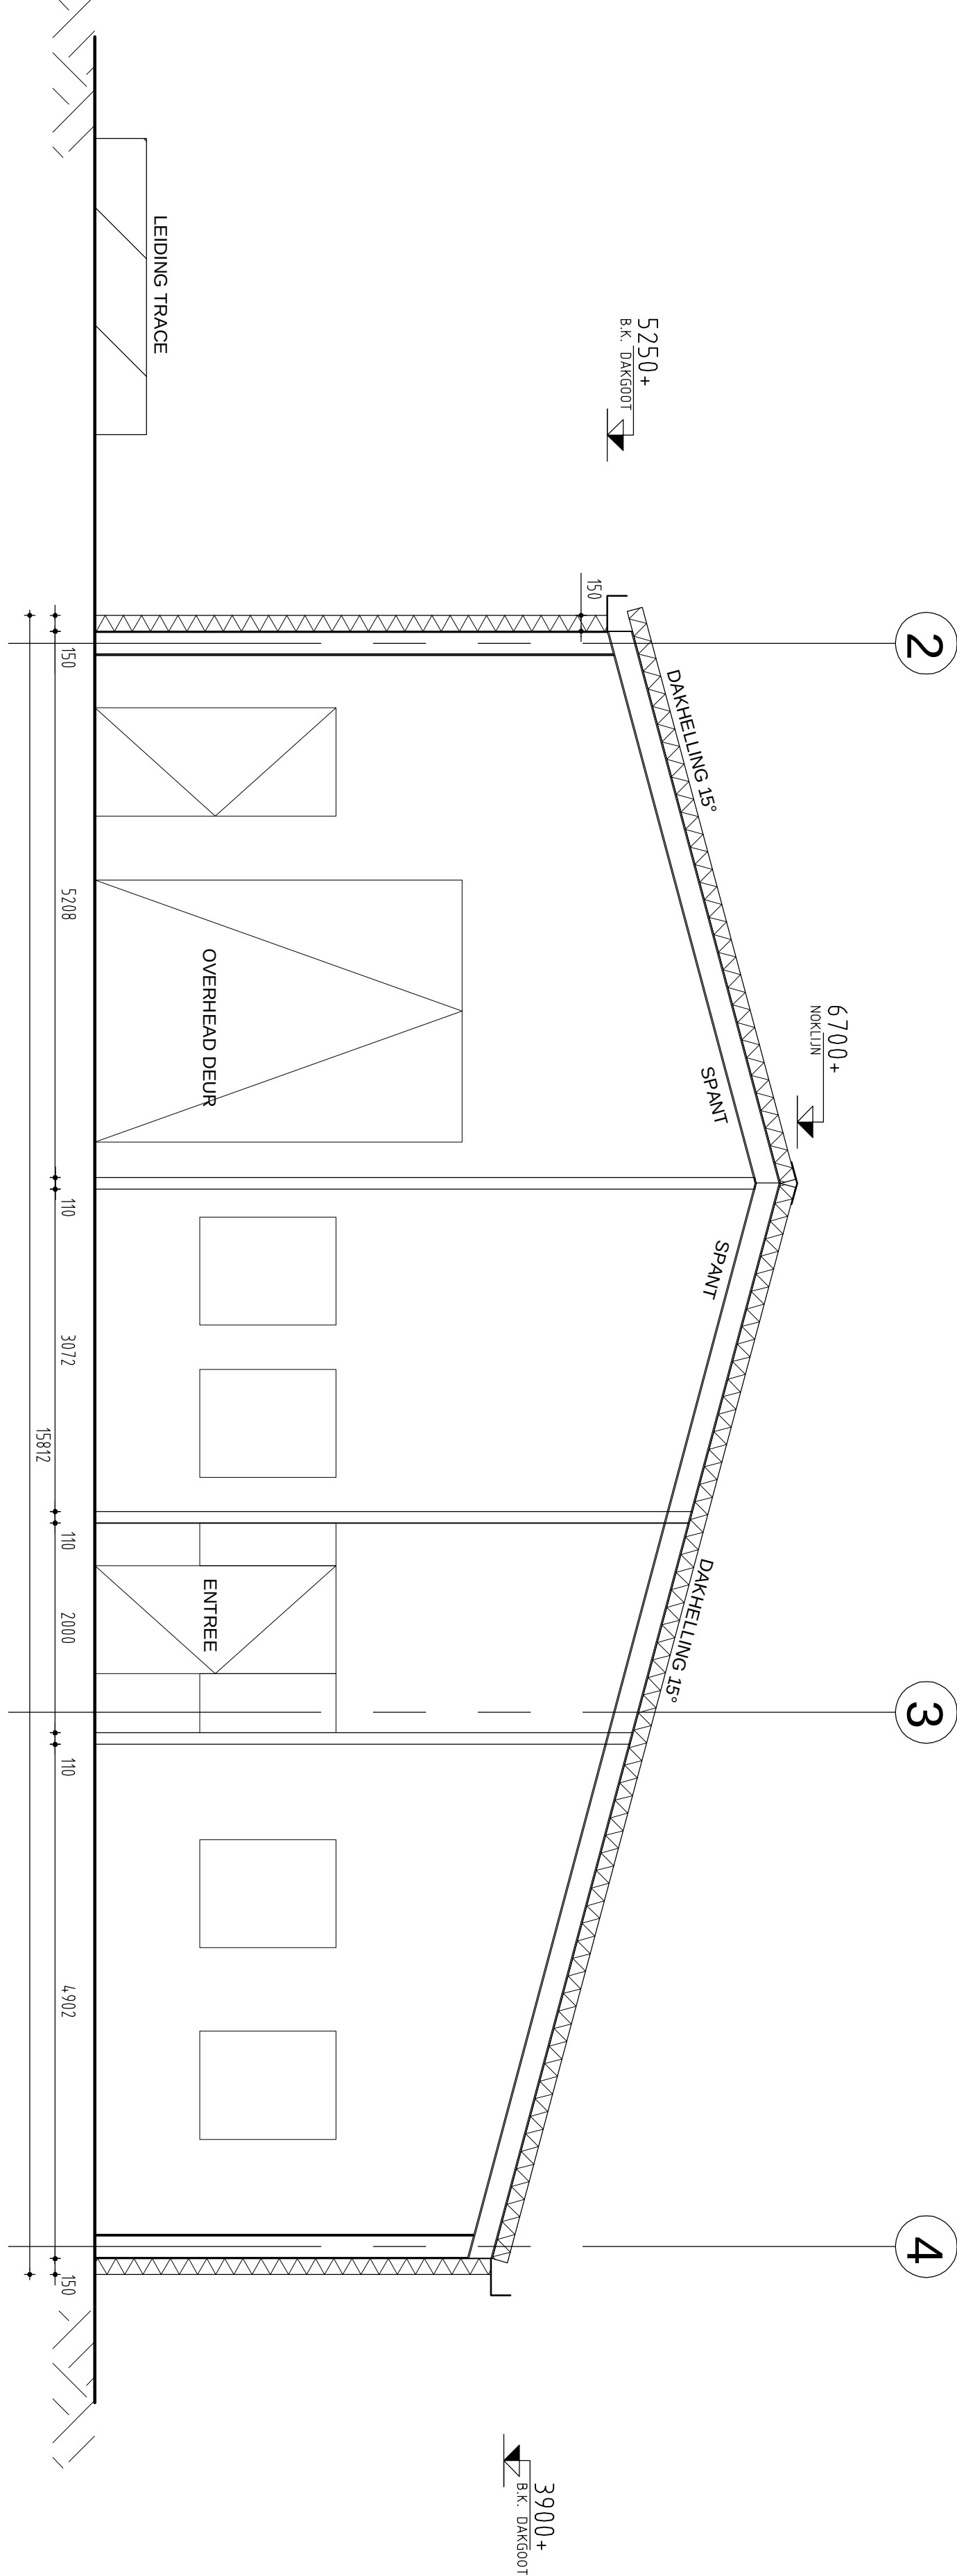

DOORSNEDE A-A

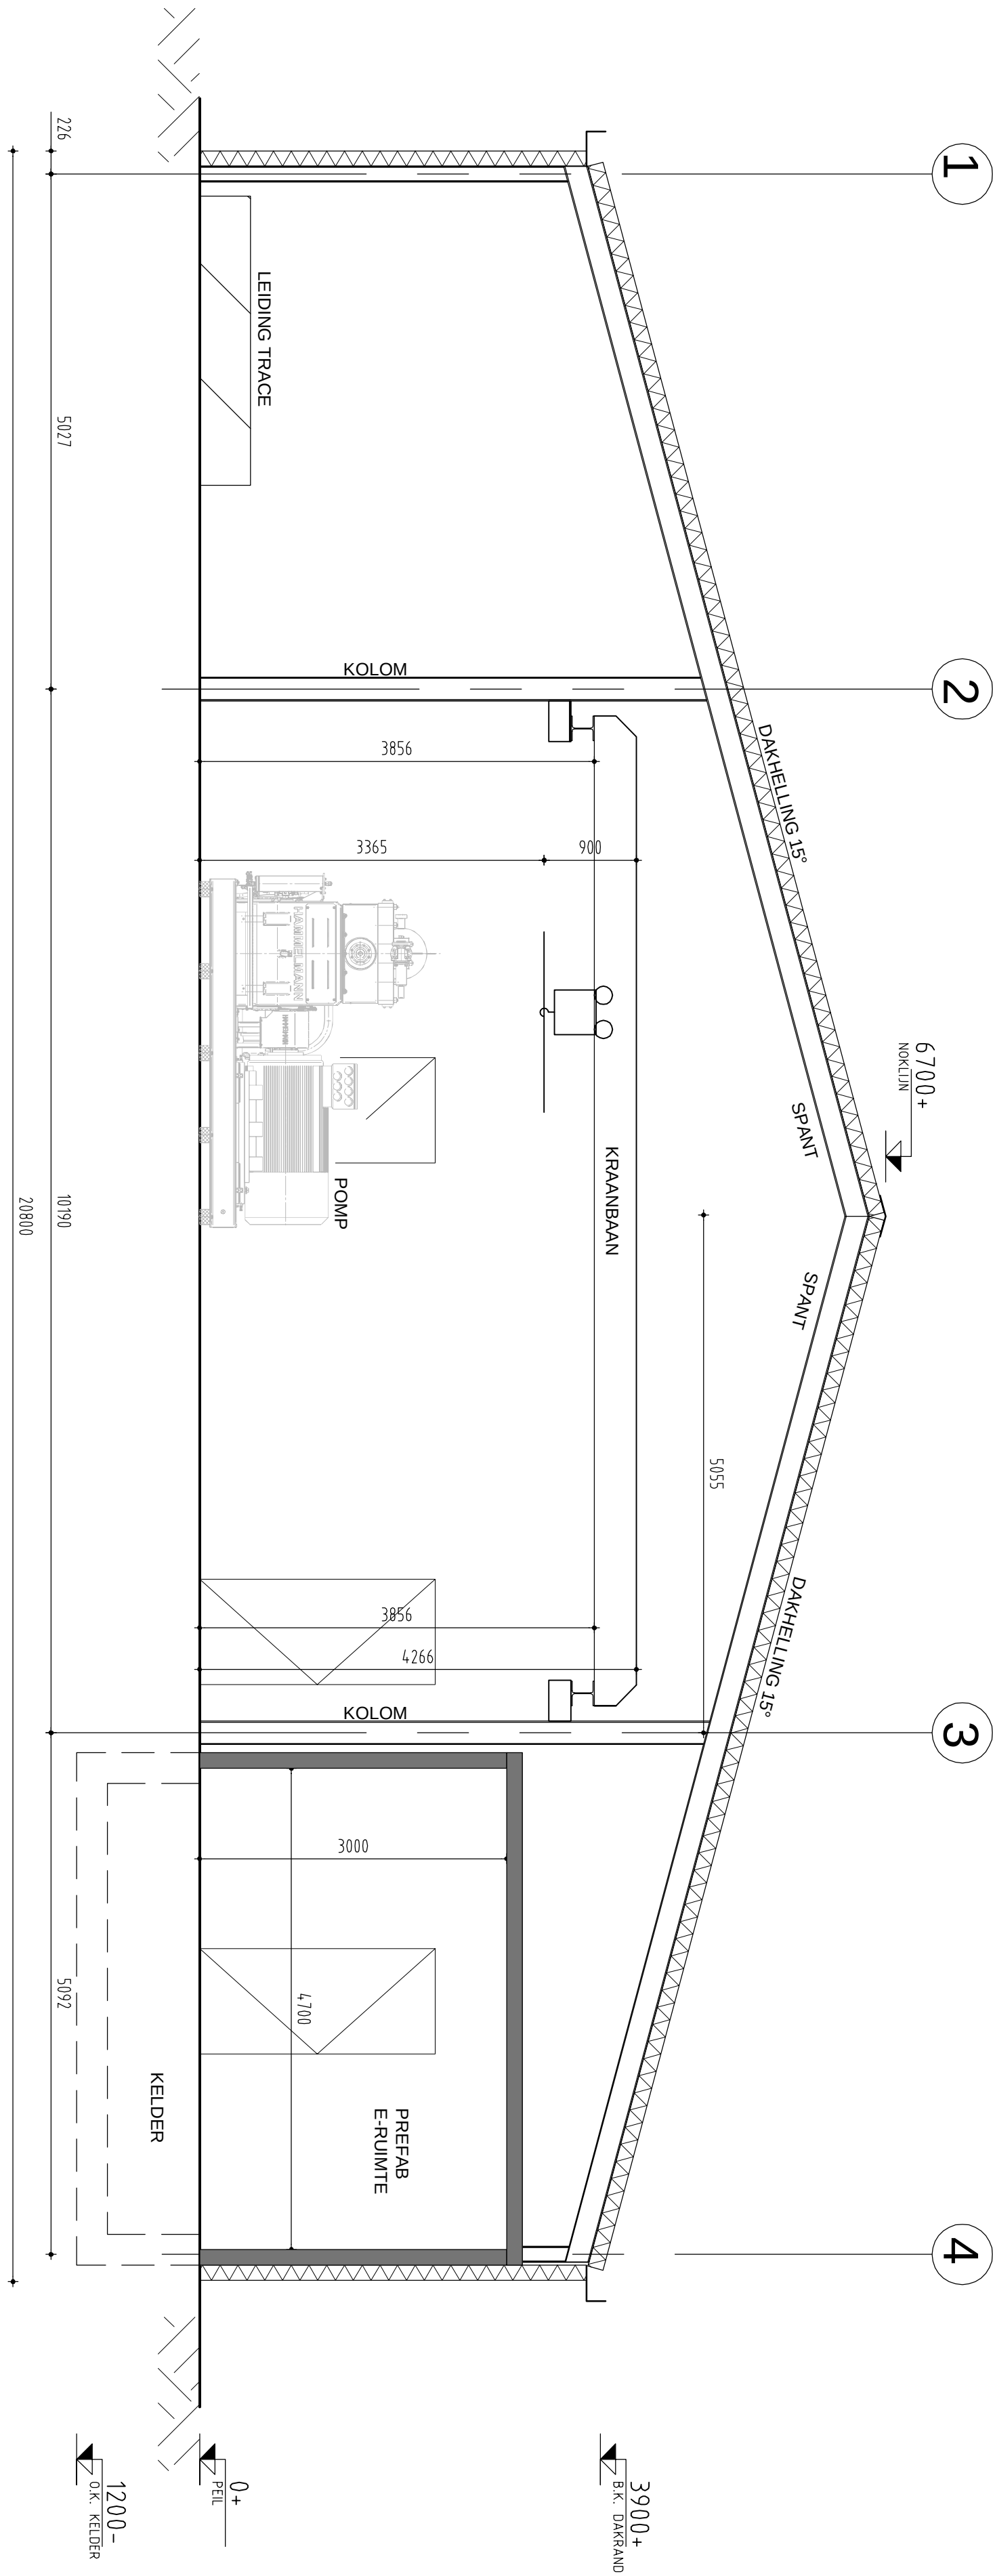

DOORSNEDE B - B

REMARK:

REV	DATUM	WIJZIGING	GET.	DOOR	OMSCHRIJVING	FORMAAT
0	15-06-2017	ORIGINAL			DOORSNEDE A-A & B-B	UTILITY GEBOUW

NEDMAG INDUSTRIES
Mining & Manufacturing B.V.
P.O. Box 241
5940 AE Venndam