



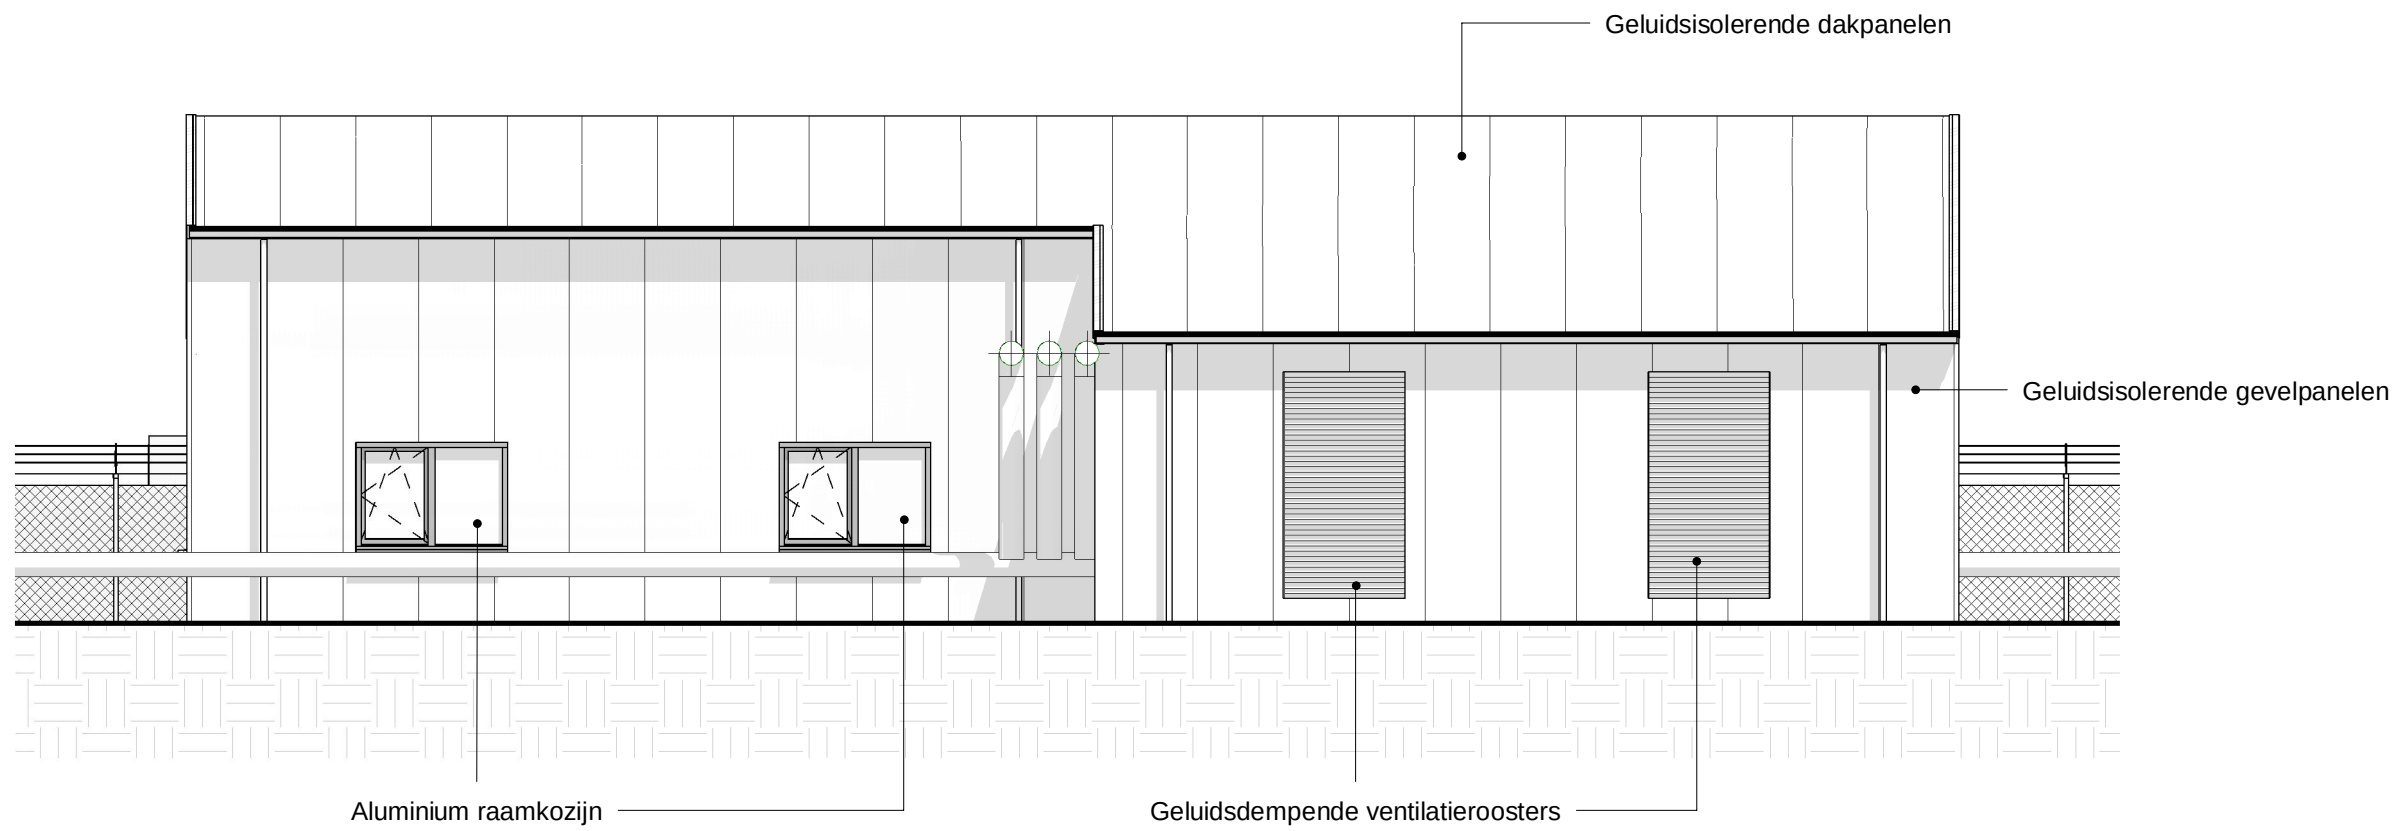


Westgevel

1 : 100

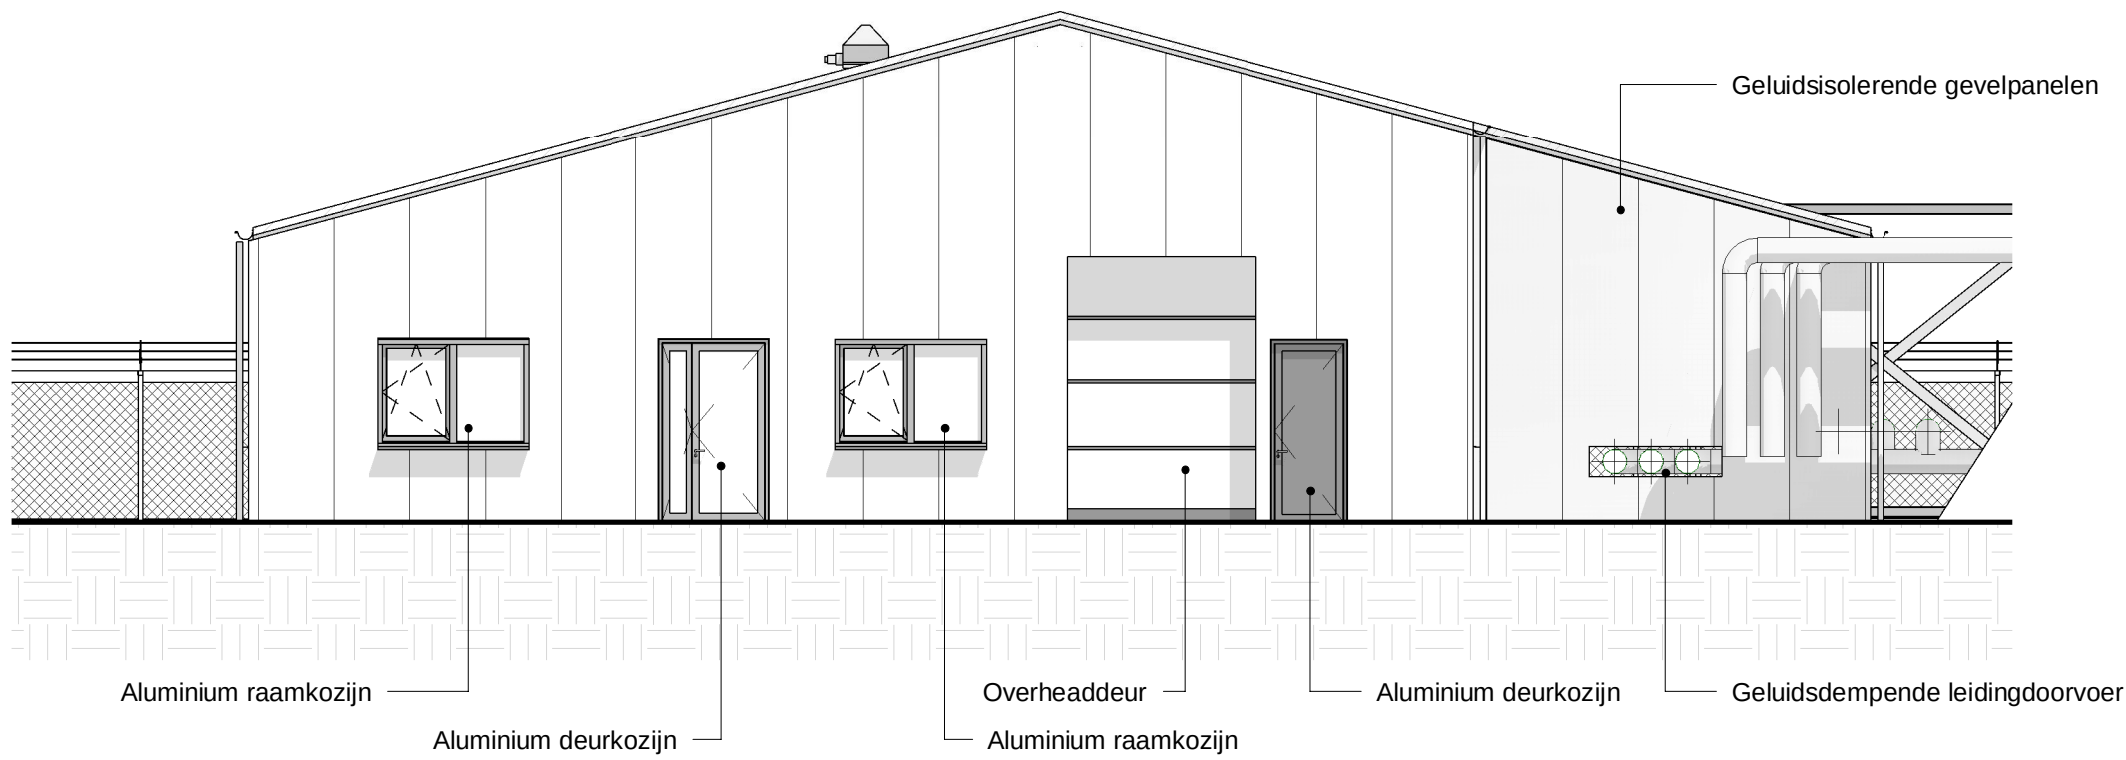


Noordgevel

1 : 100

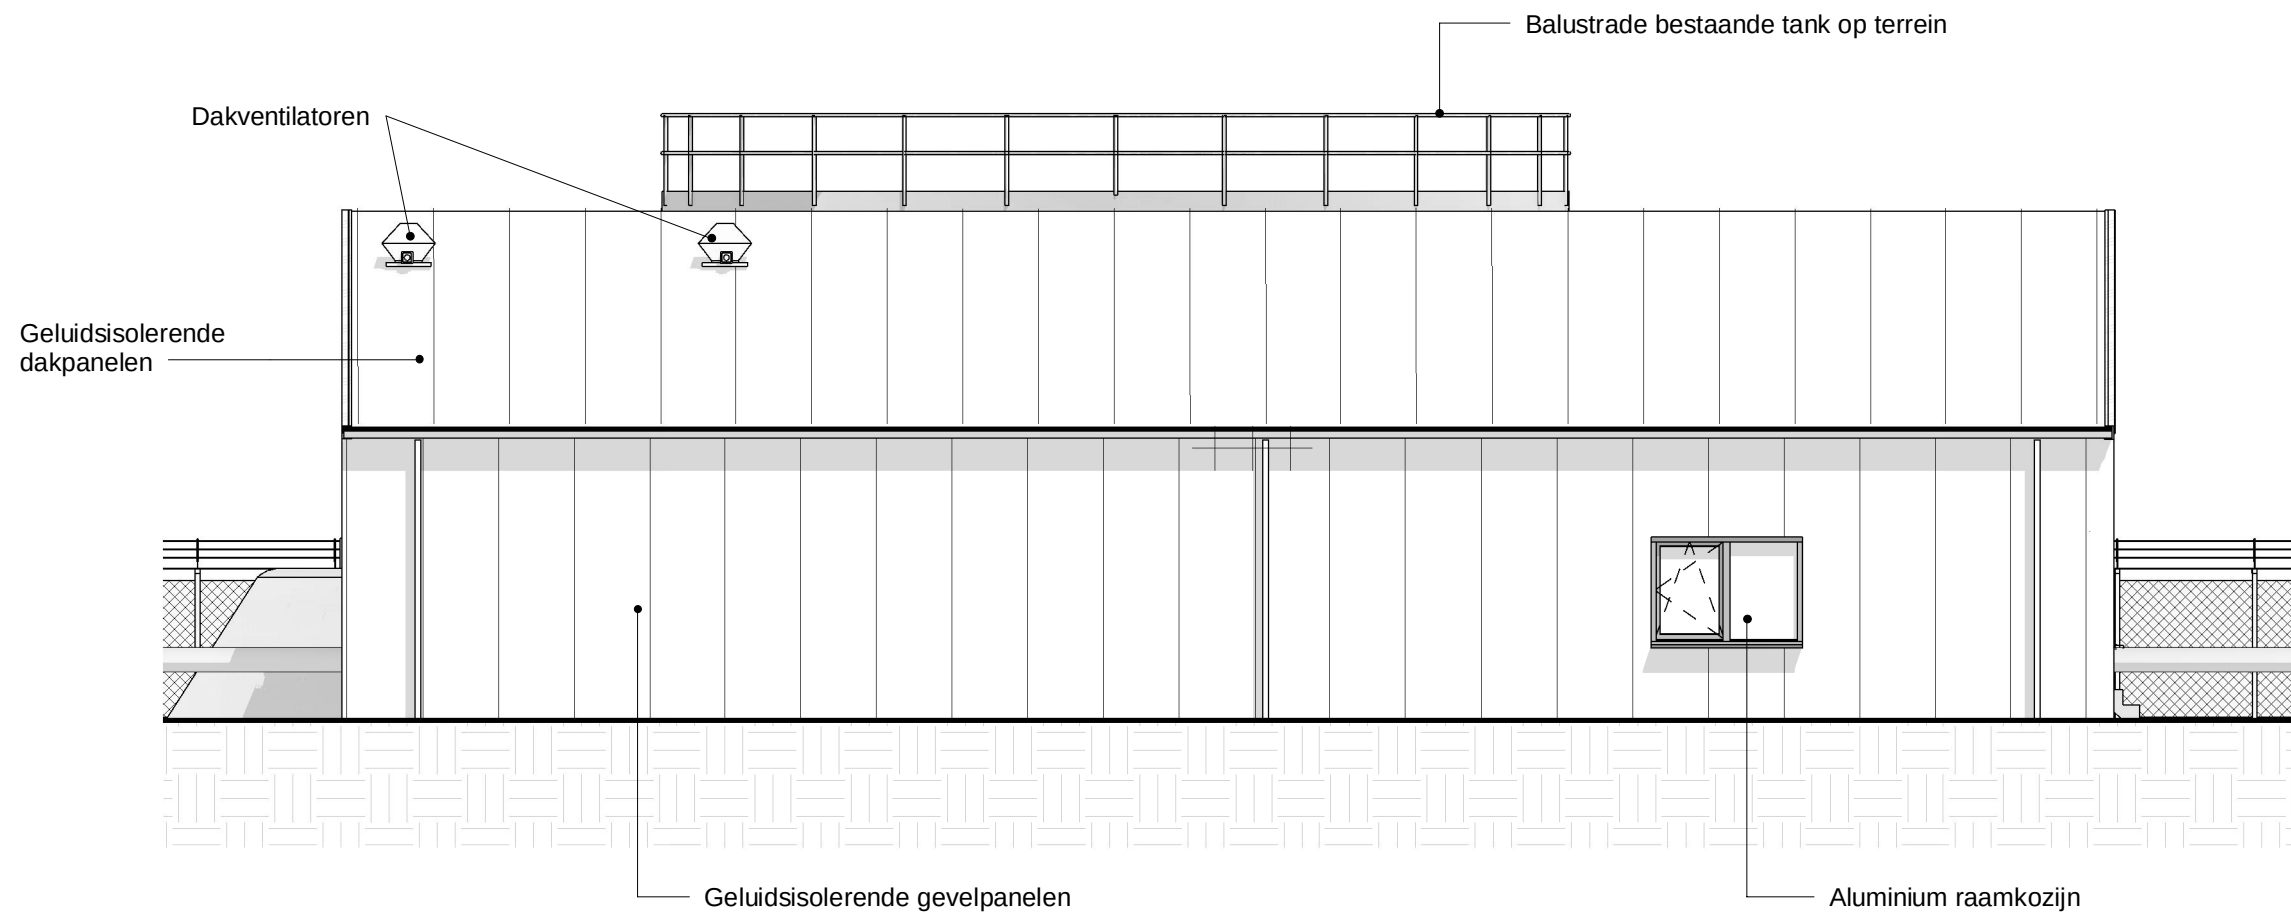


Oostgevel

1 : 100

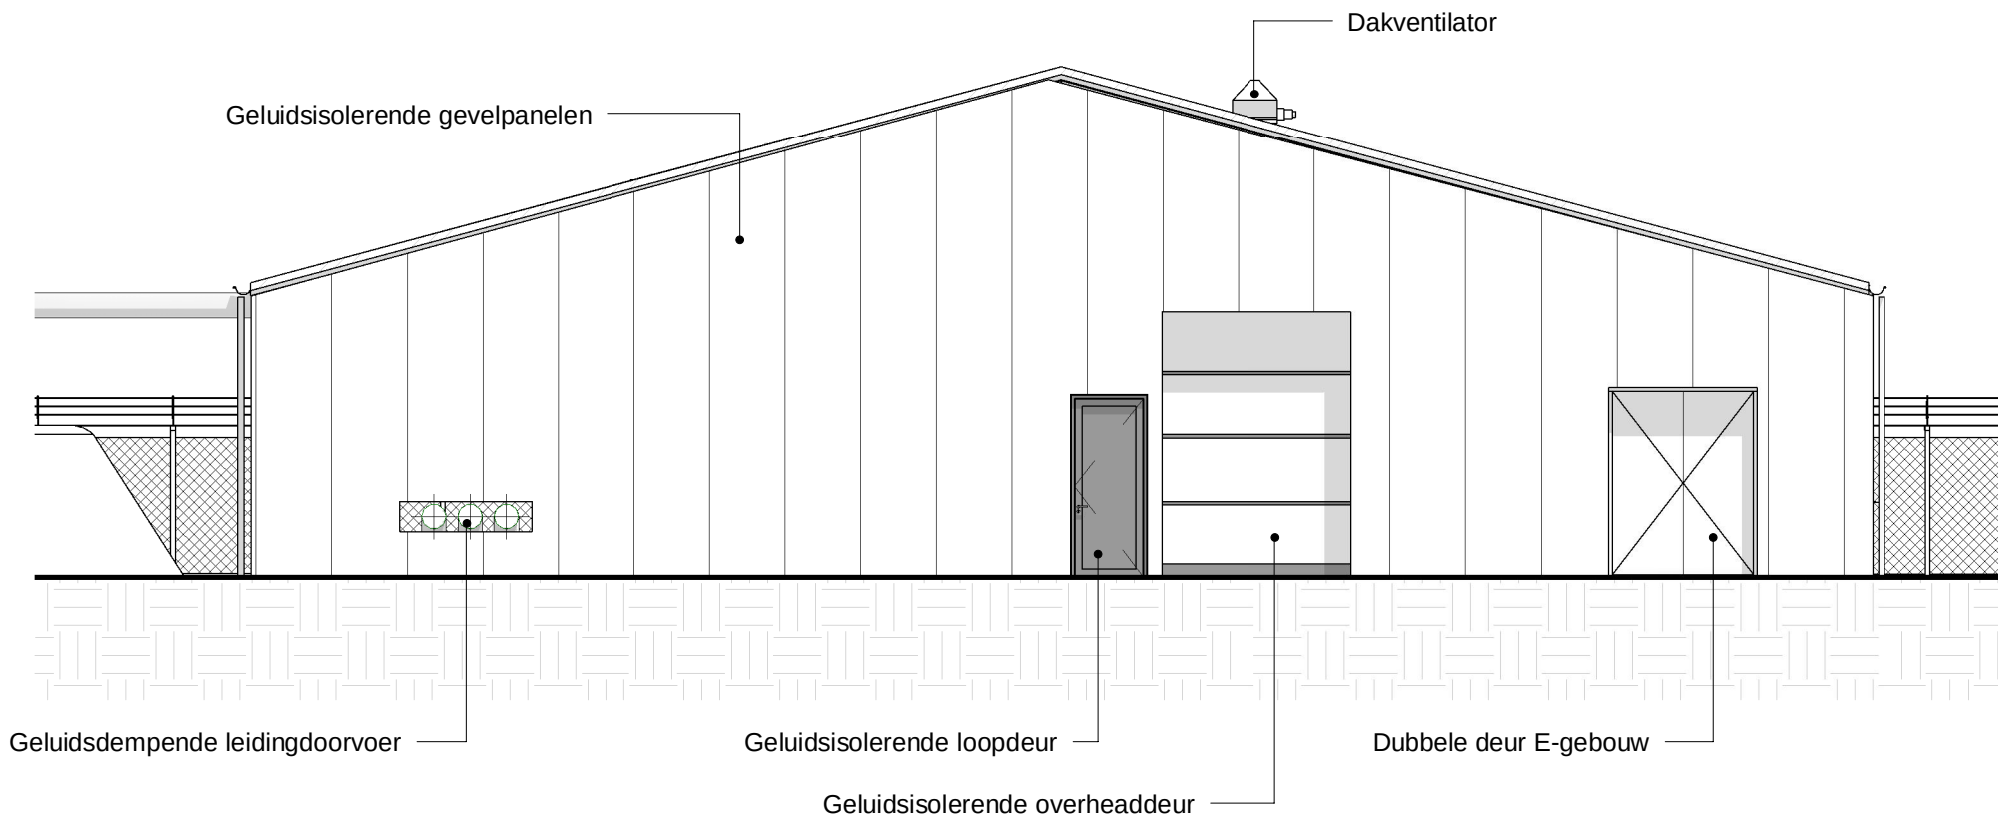

Zuidgevel

1 : 100

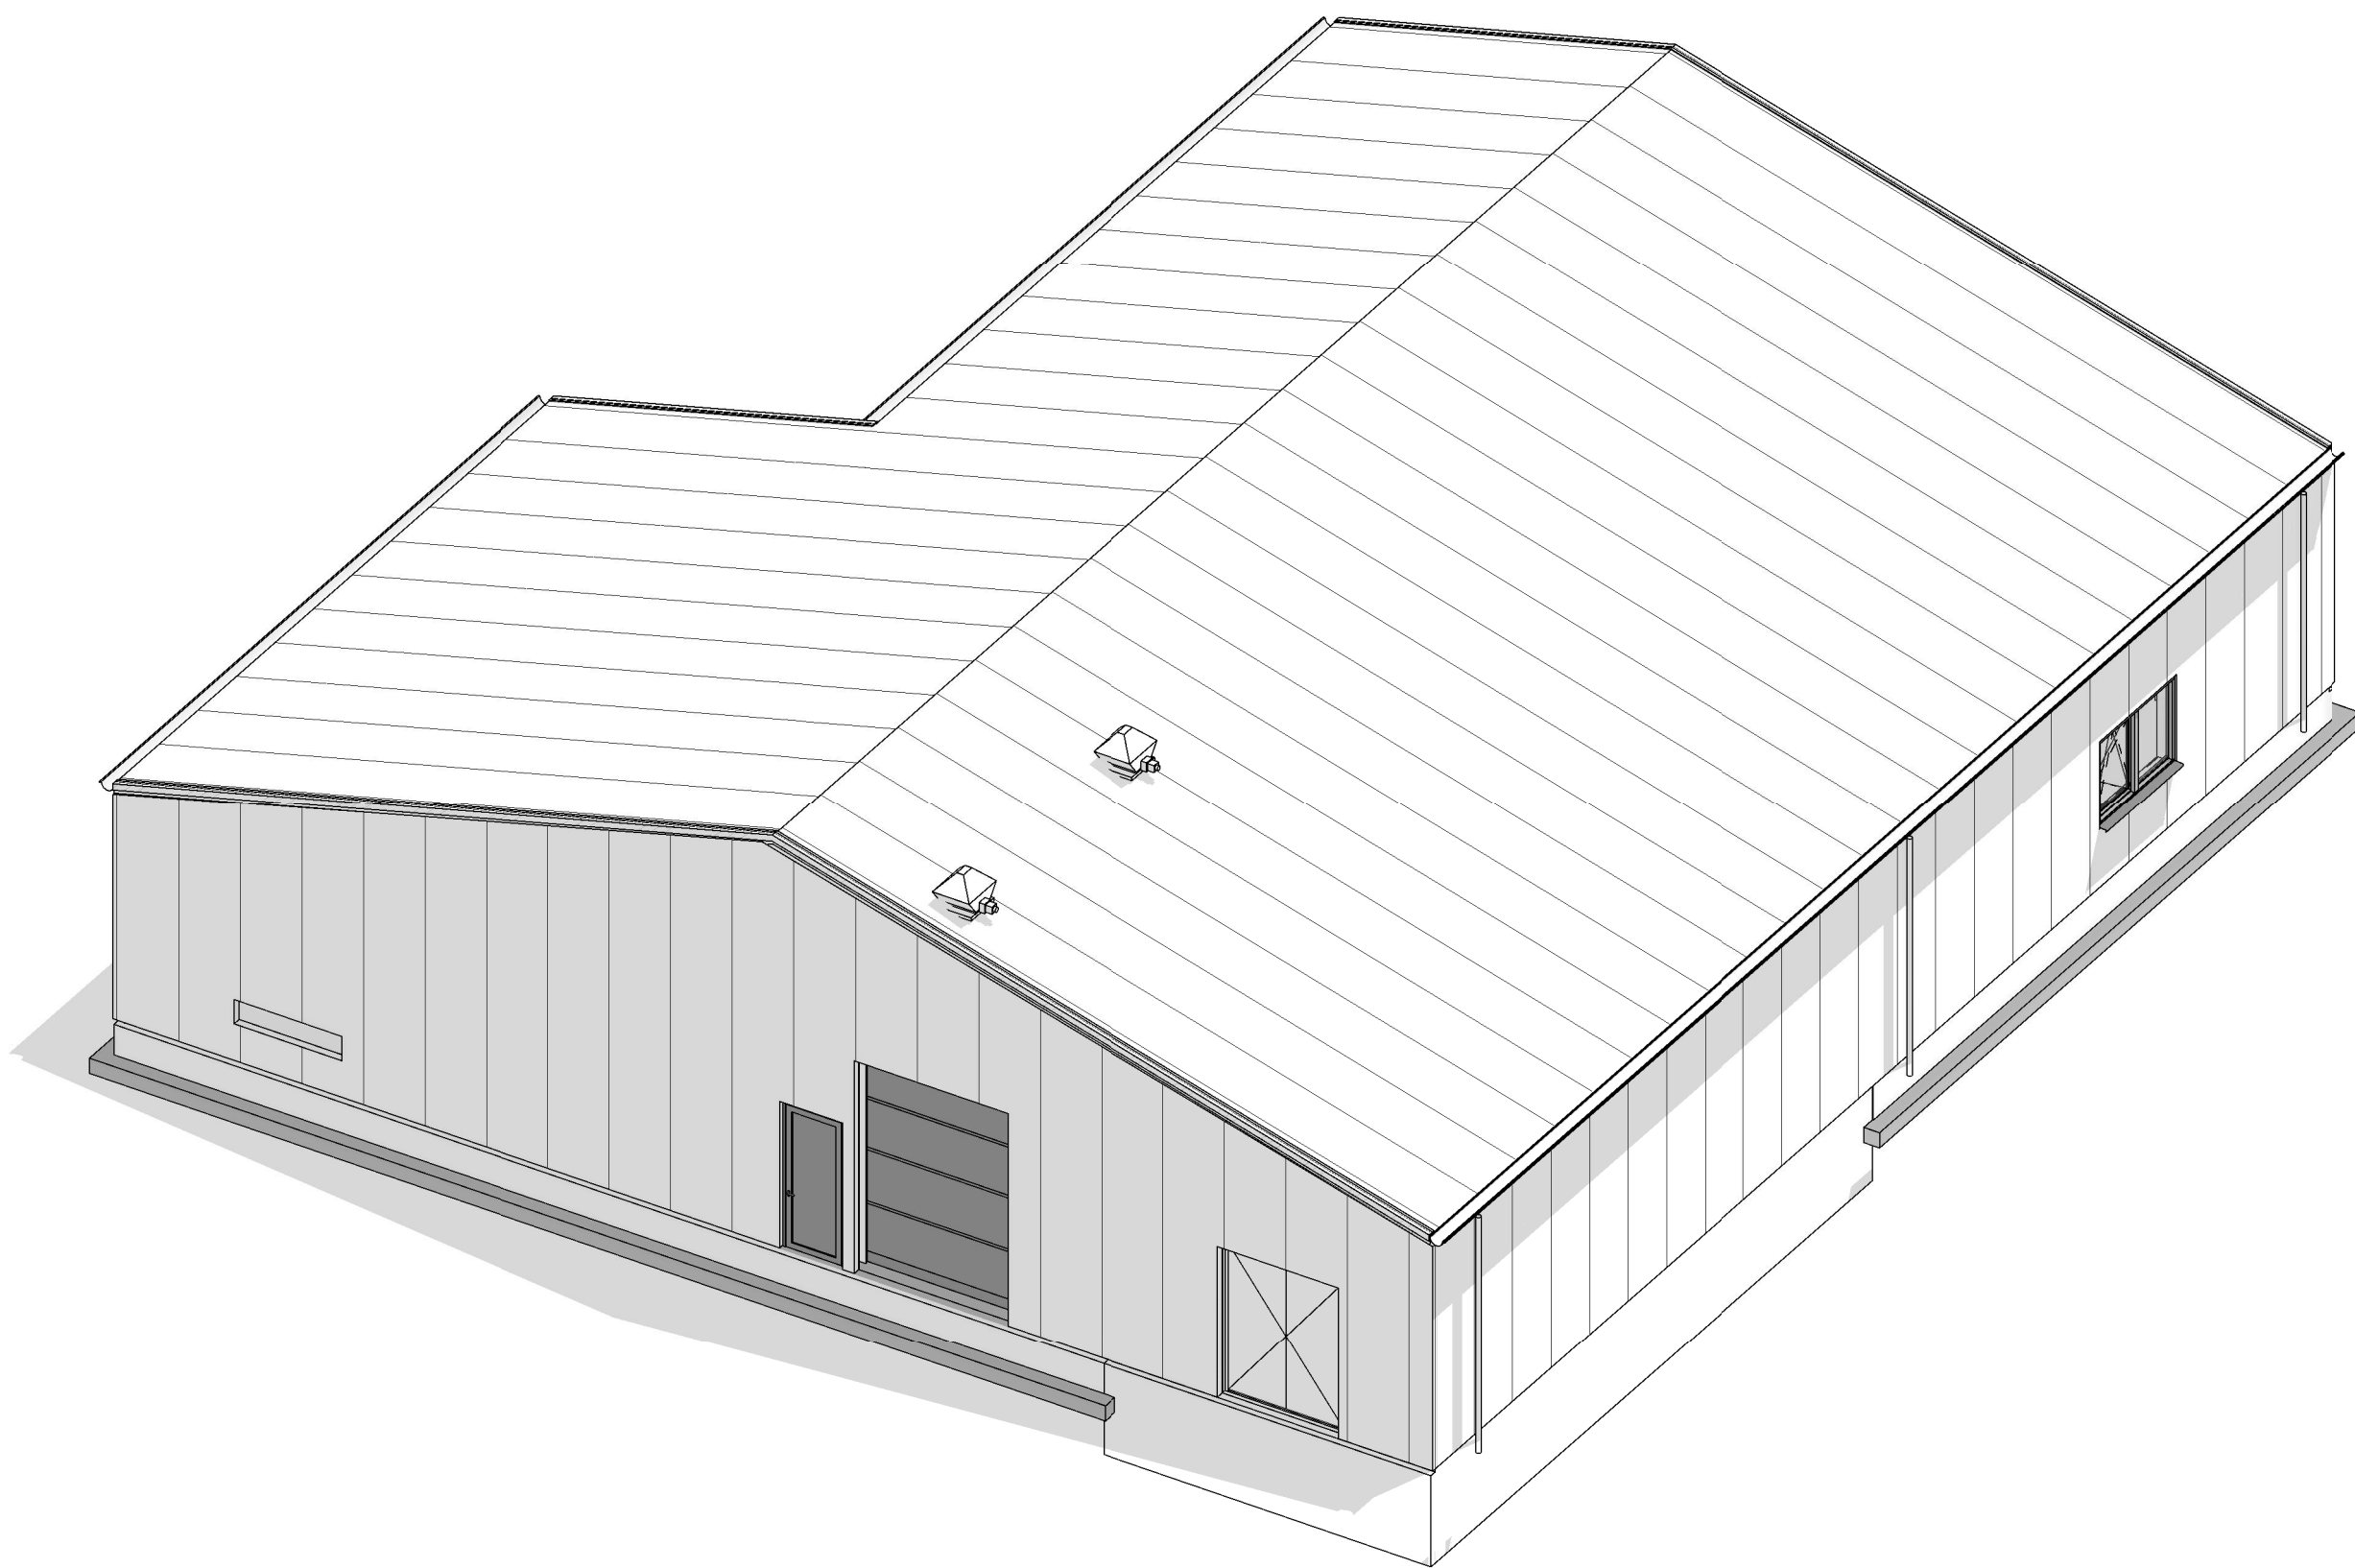

3D isometrie

Kleuren- en materialenstaat

Onderdeel	Materialen	Kleuren
Onderbouw:		
Fundatie	Stroken fundering op staal	N.V.T.
Vloer	Epoxy	N.T.B.
Bovenbouw:		
Draagconstructie	Staalconstructie	Thermisch verzinkt
Gevelbeplating	Sandwichpanelen	RAL 9002
Gevelbeplating pomruimte	Geluidsreducerende sandwichpanelen	RAL 9002
Kozijnen buiten	Aluminium/ metaal	RAL 9002
Deuren buiten	Aluminium/ metaal	RAL 9002
Dak	Sandwichpanelen	RAL 9002
Dak pomruimte	Geluidsreducerende sandwichpanelen	RAL 9002
Binnenwanden	Sandwichpanelen	RAL9010

0	21-08-2017	Omgevingsvergunning			
REV.	DATE	DESCRIPTION	DRAWN BY	CKD.	SEEN BY

CLIENT Nedmag Industries

PROJECT Locatie WHC-1 - Utiliteitsgebouw

TITEL
Gevelaanzichten

TEBODIN