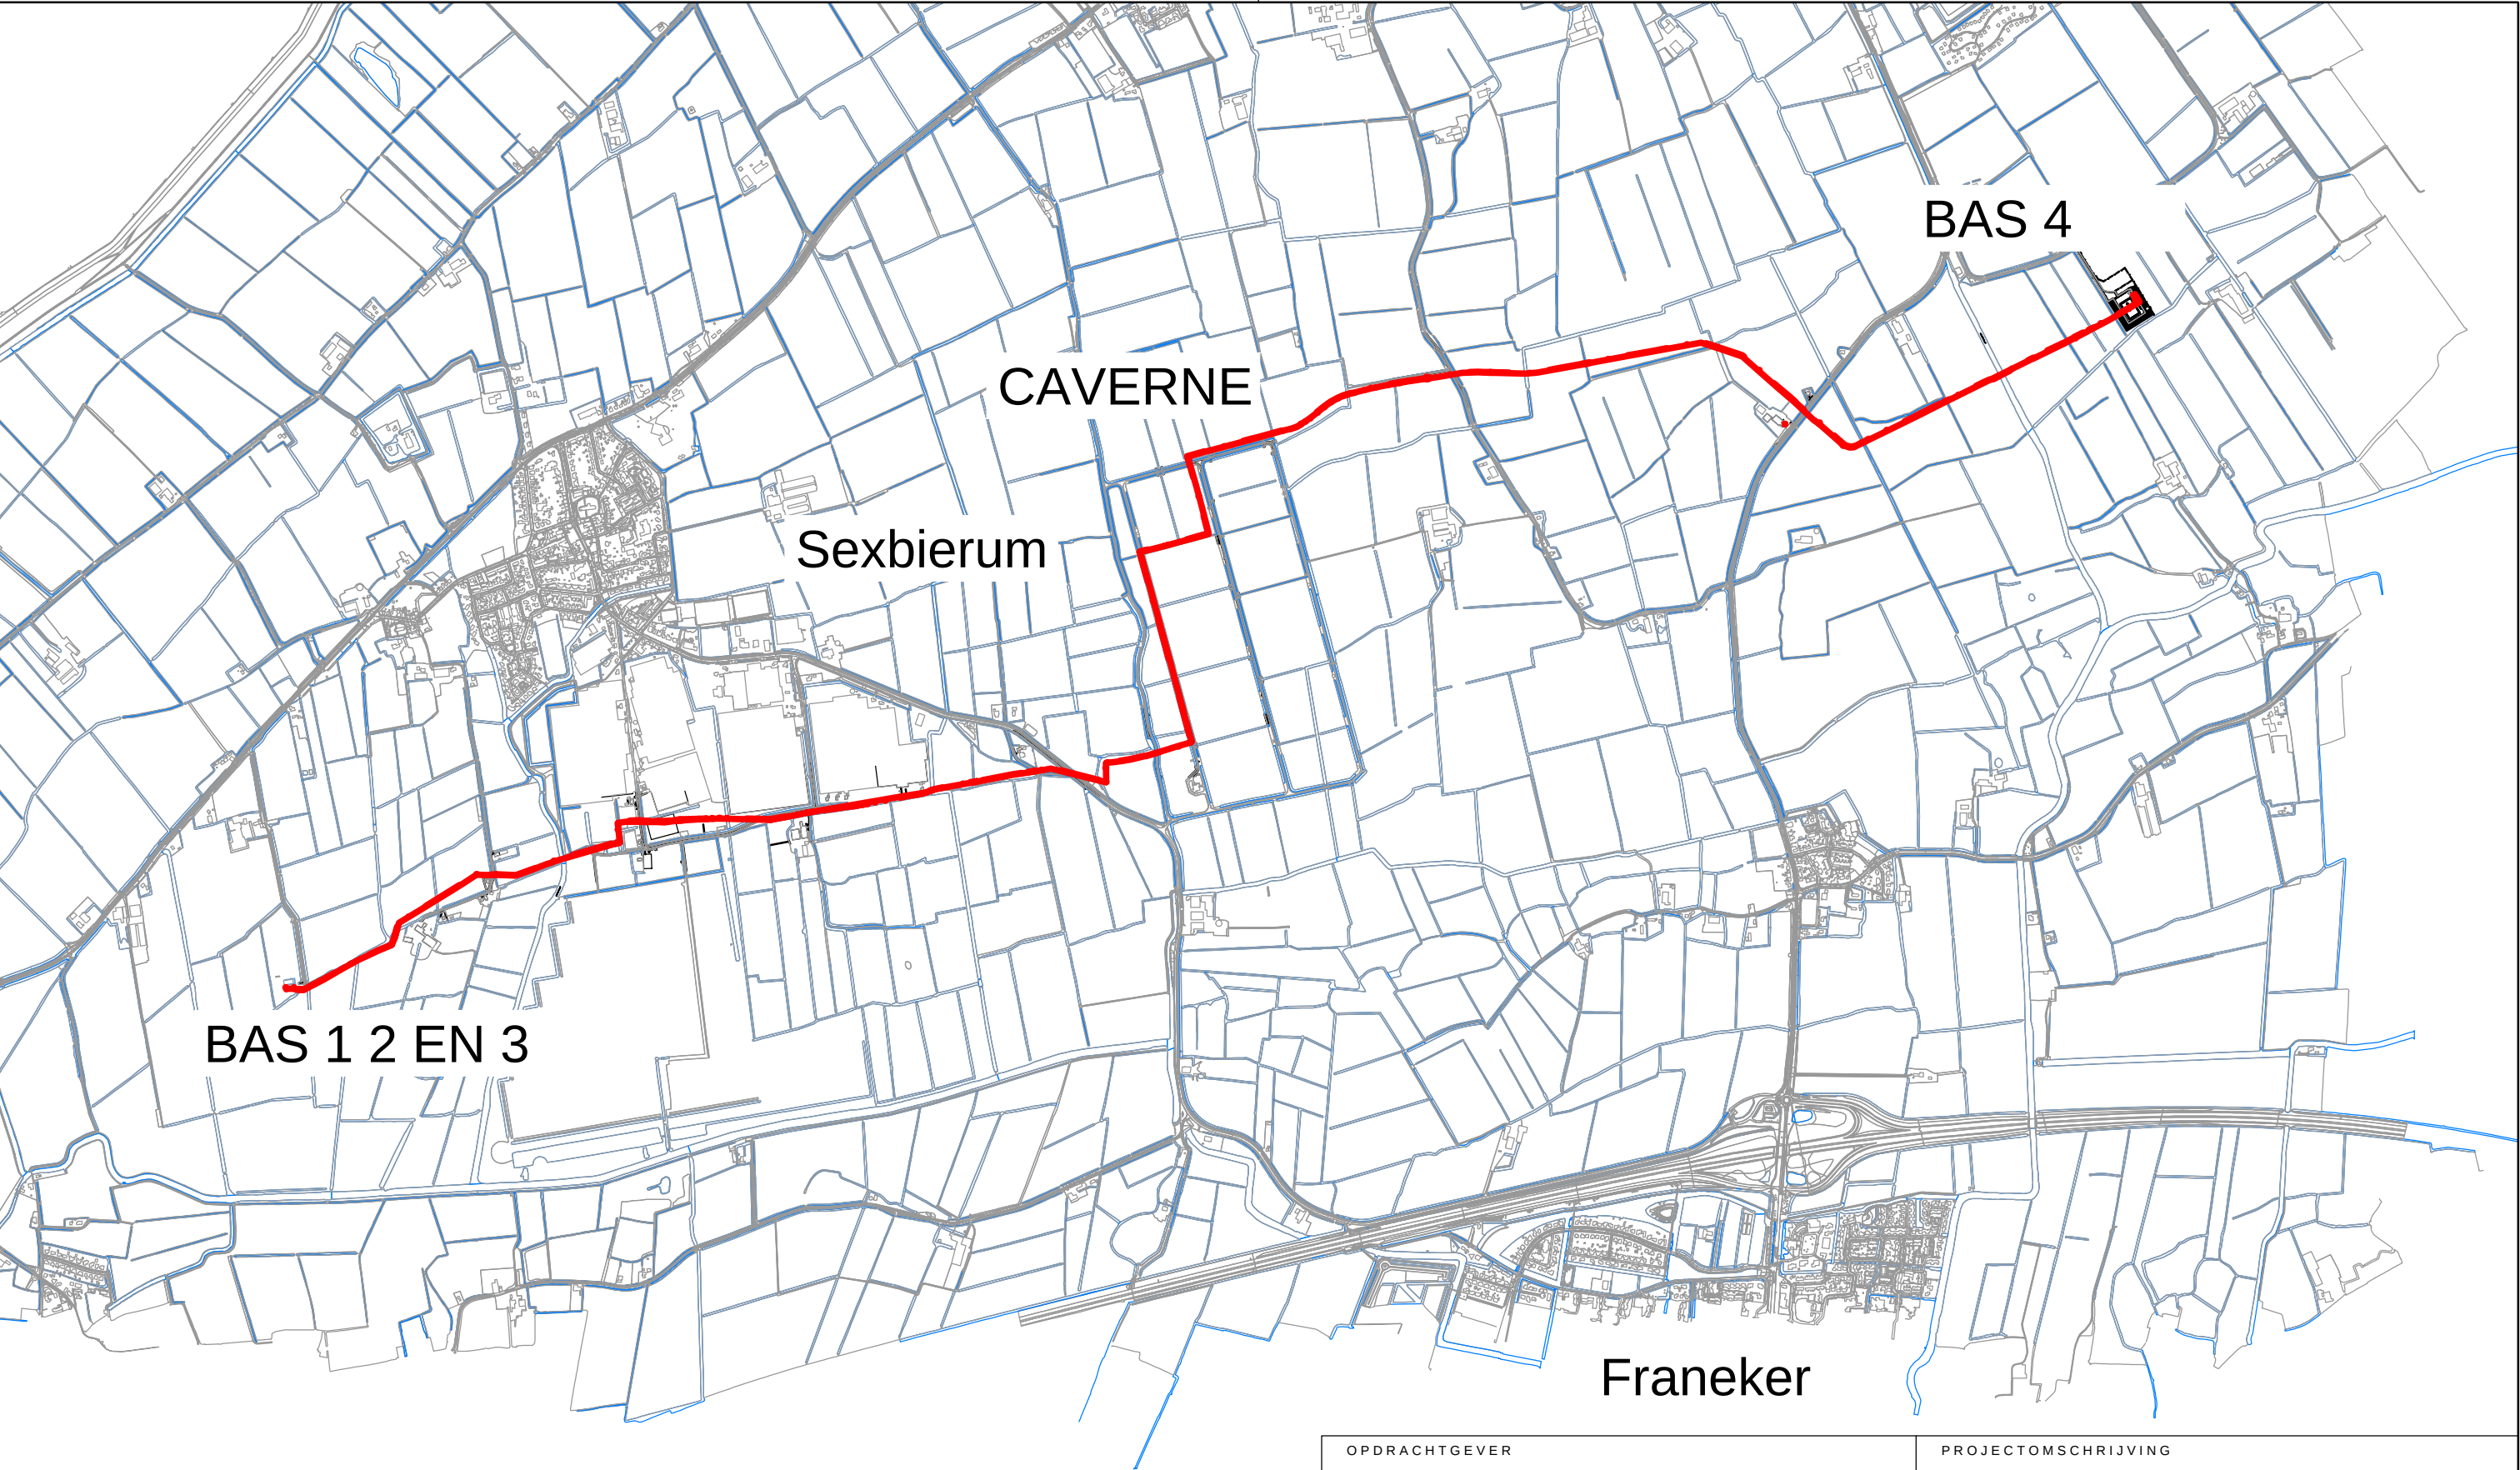


OPDRACHTGEVER		PROJECTOMSCHRIJVING	
Frisia Zout B.V.		Trace Bas 1,2,3 - Bas 4	
PROJECTNUMMER		Overzichtstekening	
17E014			
TEKENAAR		Projectnr. Verkley: 17E014	
PROJECTLEIDER		 De Giek 21 9206 AS DRACHTEN tel. 0512-582900 fax 0512-523639	
TEKENINGNUMMER			
17E014 -Overzicht		KABELS & LEIDINGEN	
STATUS			
REVISIE			
SCHAAL			
1:20.000			
FORMAAT			
A3			
BLAD IN BLADEN			
1/1			