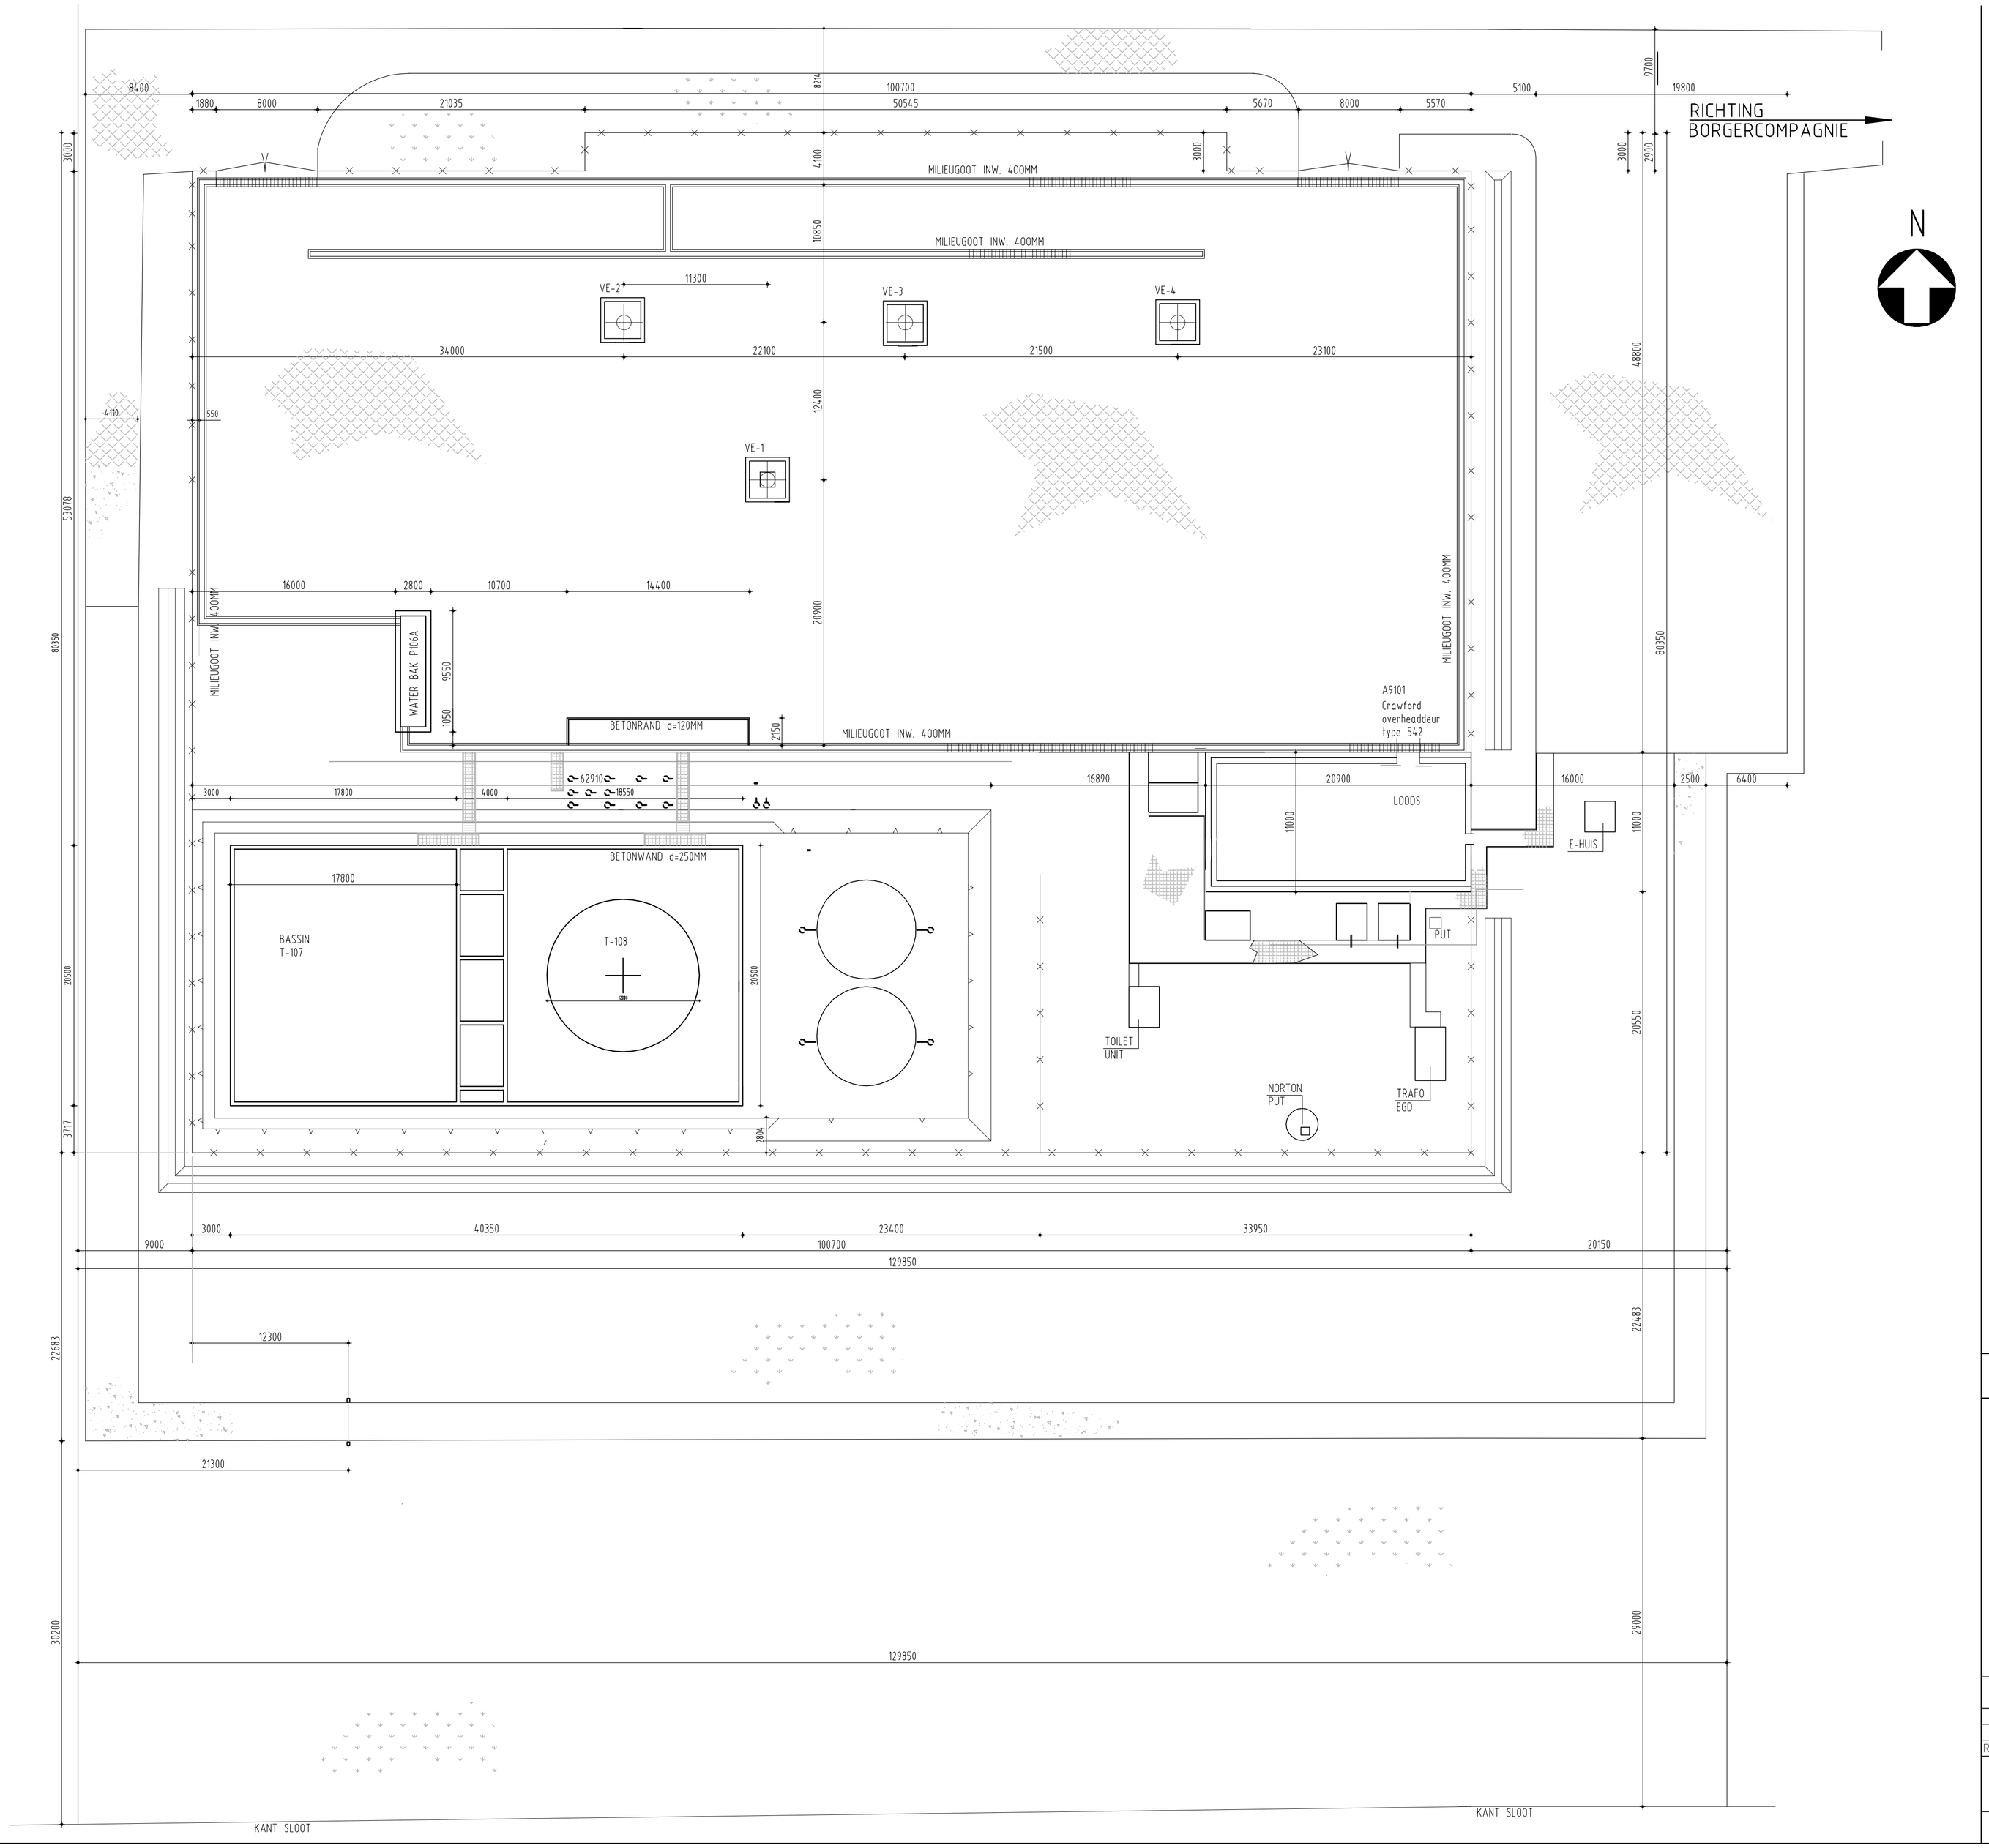

LEGENDA

- ASFALT
- TEGELS
- GRIND / STEENSLAG
- GRAS

EXCATE MAATVOERING IN HET WERK TE BEPALEN
VAN DE TEKENING MAG NIET GEMETEN WORDEN

REMARK:

REV	DATUM	WIJZIGING	GET. DOOR
0	19-05-2017	ORIGINAL	

NEDMAG PROJ. NR.: | SCHAAL: 1:250
BEHOORT BY: | DOC. TYPE:

NEDMAG

NEDMAG INDUSTRIES
Mining & Manufacturing B.V.
P.O. Box 241
9640 AE Veendam

OMSCHRIJVING:
WHC-1 BORGERCOMPAGNIE
OVERZICHT LOCATIE - BESTAAND

Deze tekening is eigendom van Nedmag Industries
en mag zonder haar schriftelijke toestemming niet gekopieerd of aan derden
ter inzage worden gegeven noch worden gebruikt voor constructiedoeleinden

TEK. NR.: 910001 | FORM. A1 | SHEET: 01 | CONT.: 05