



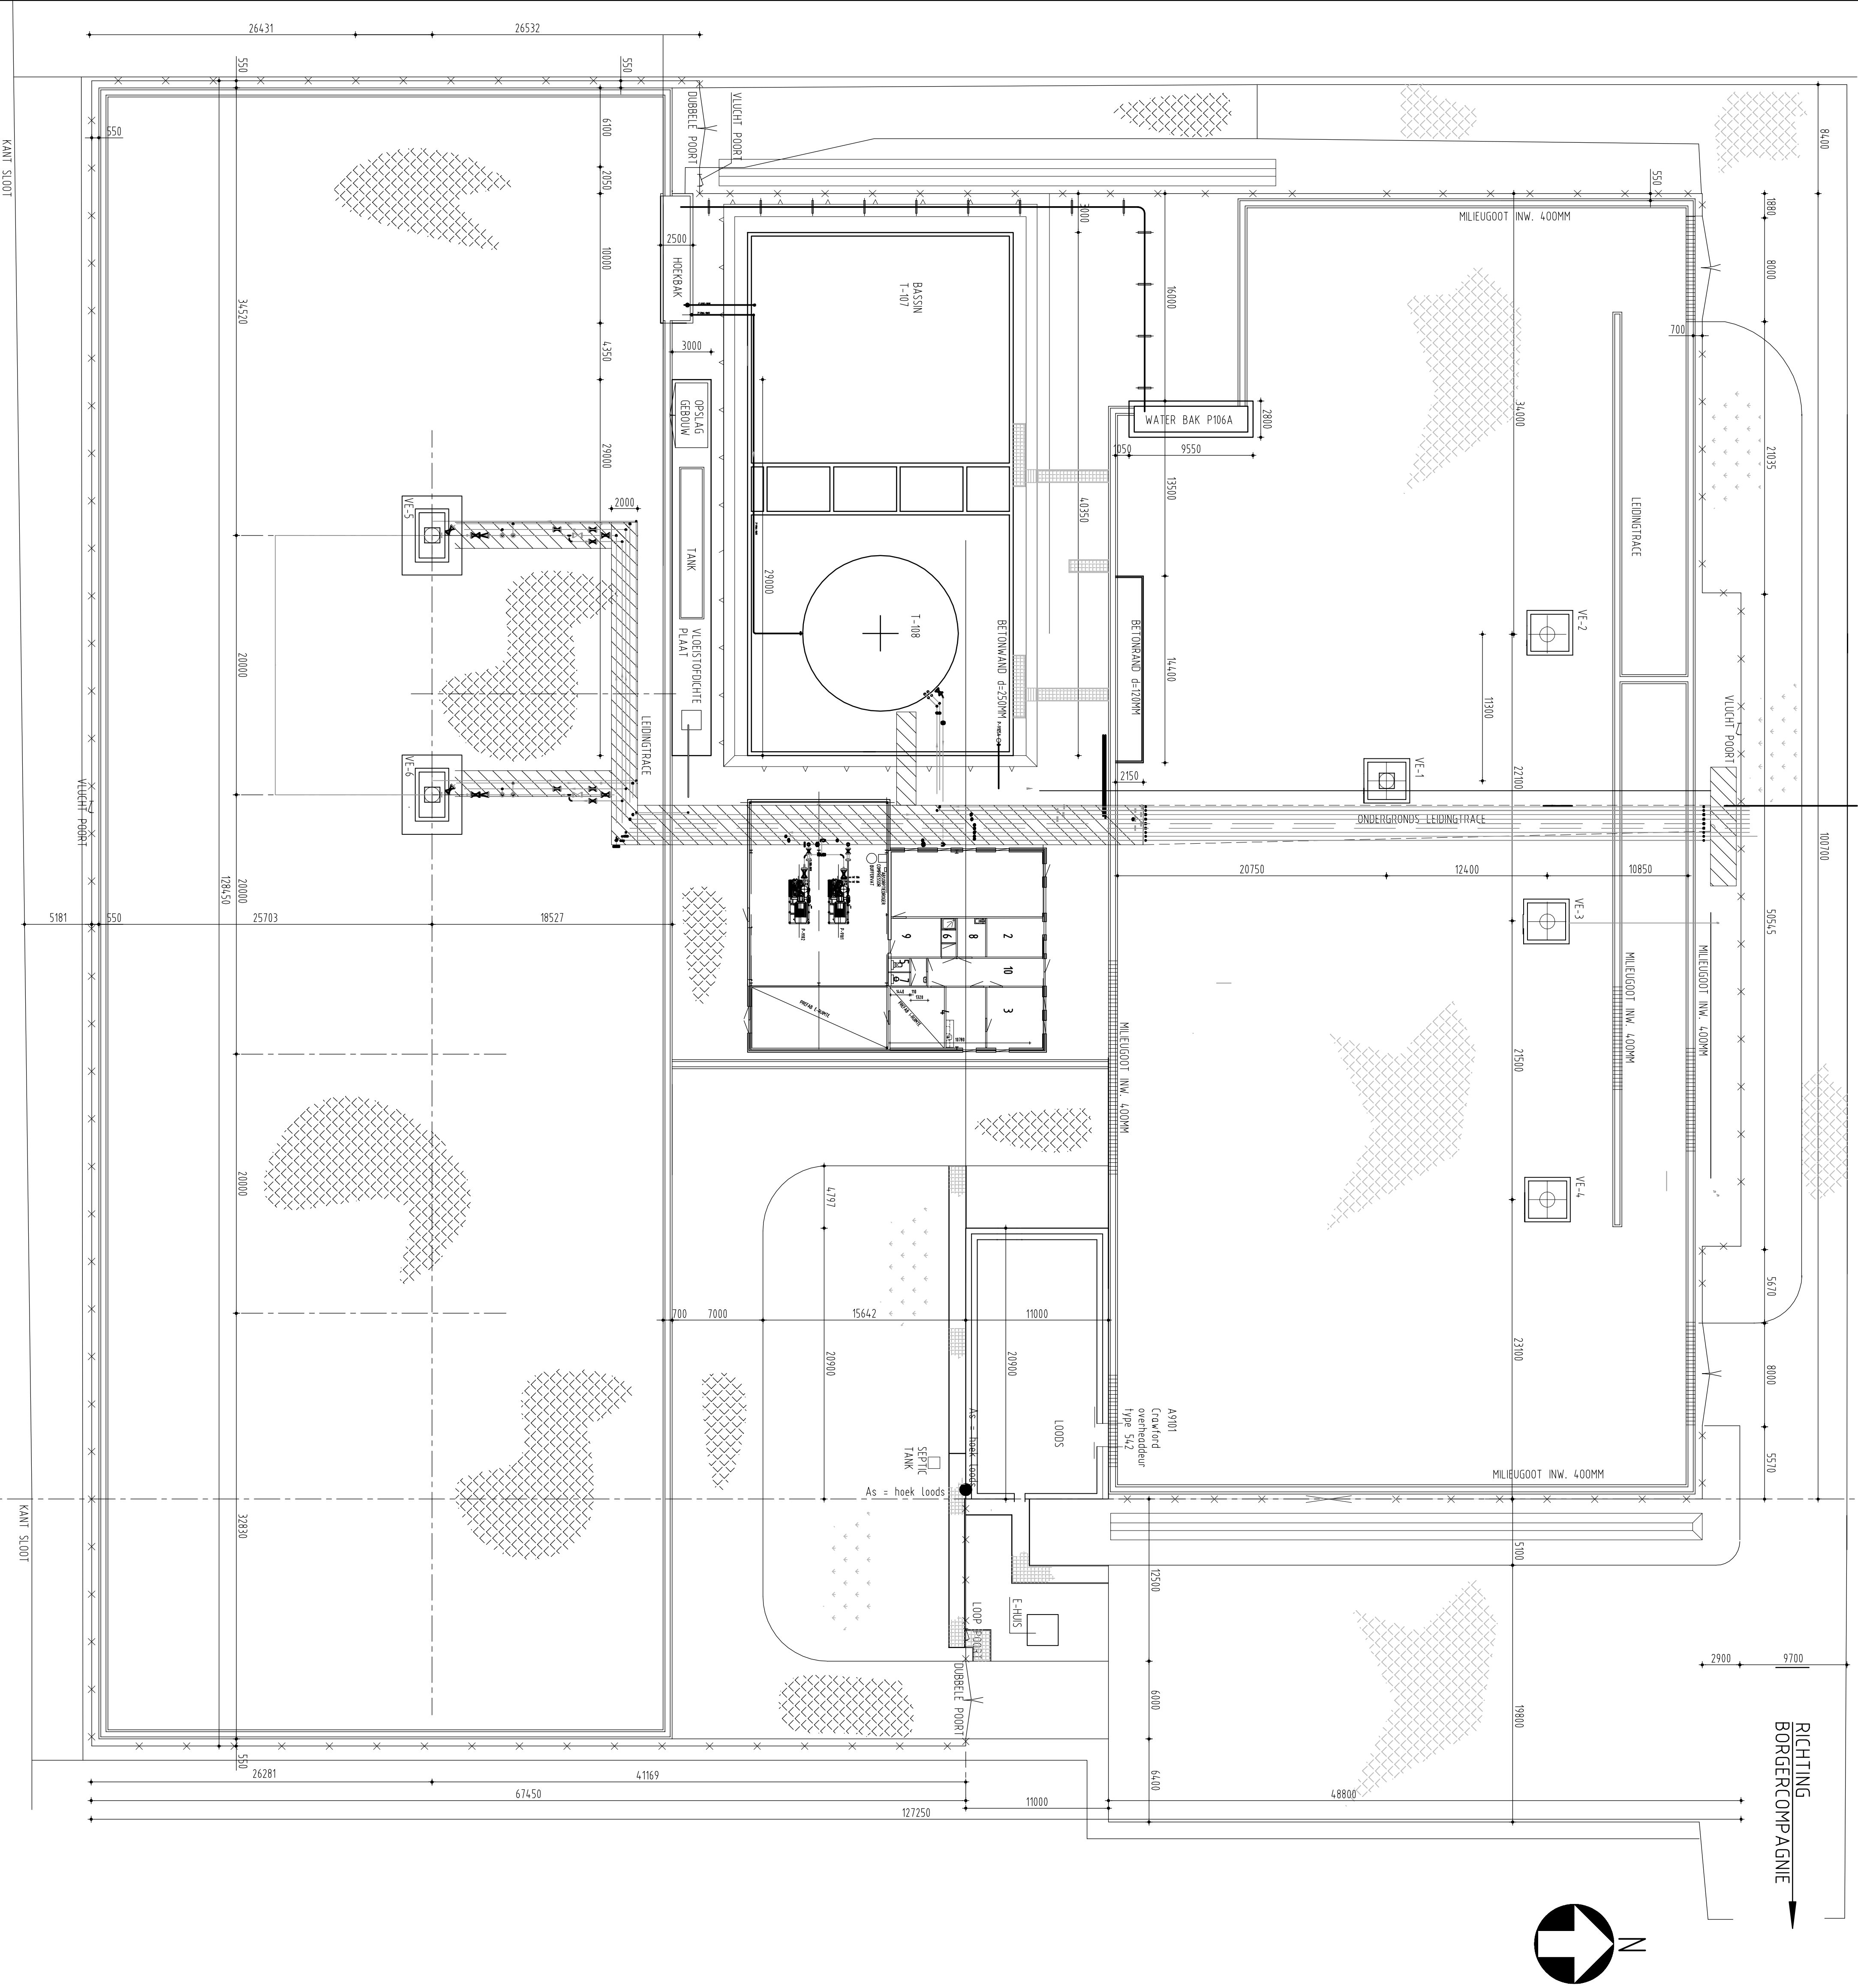

RICHTING
BORGERCOMPAGNIE

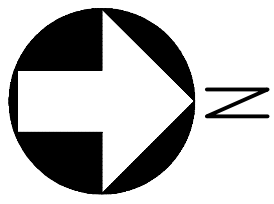

LEGENDA

- ASPHALT
- TEGELS
- GRAS

EXISTE MAATVOERING IN HET WERK TE BEPALEN
VAN DE TEKENING MAG NIET GEKETEEN WORDEN

REMARK:

REV	DATE	DESCRIPTION	BY	CHK
0	19-05-2017	ORIGINAL	GET. DOOR	

NEDMAG
NEDMAG INDUSTRIES
Mining & Manufacturing B.V.
P.O. Box 241
5940 AE Venndam

TEK. NR.: 910001
FORM. SHEET: 03
CONT.: 05