




AANZICHT ZUID (NIEUW)

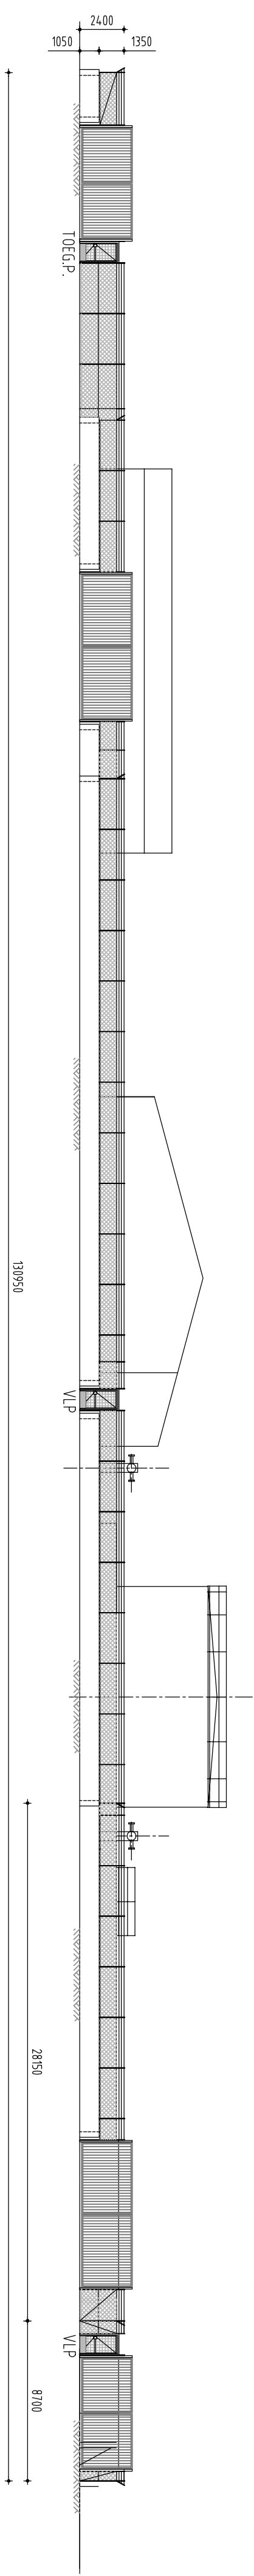

AANZICHT NOORD (NIEUW)

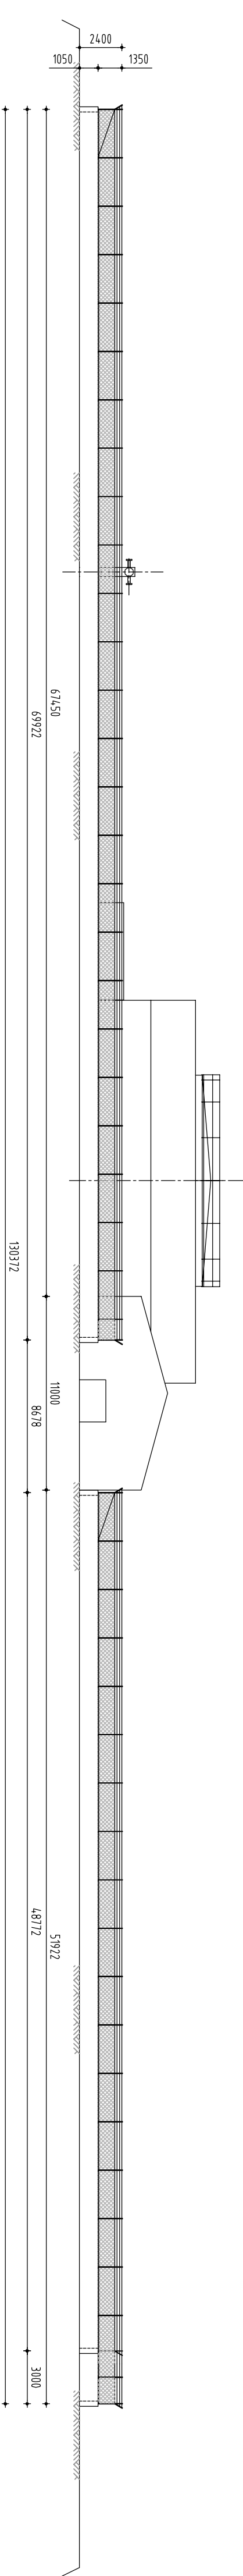

AANZICHT OOST (NIEUW)

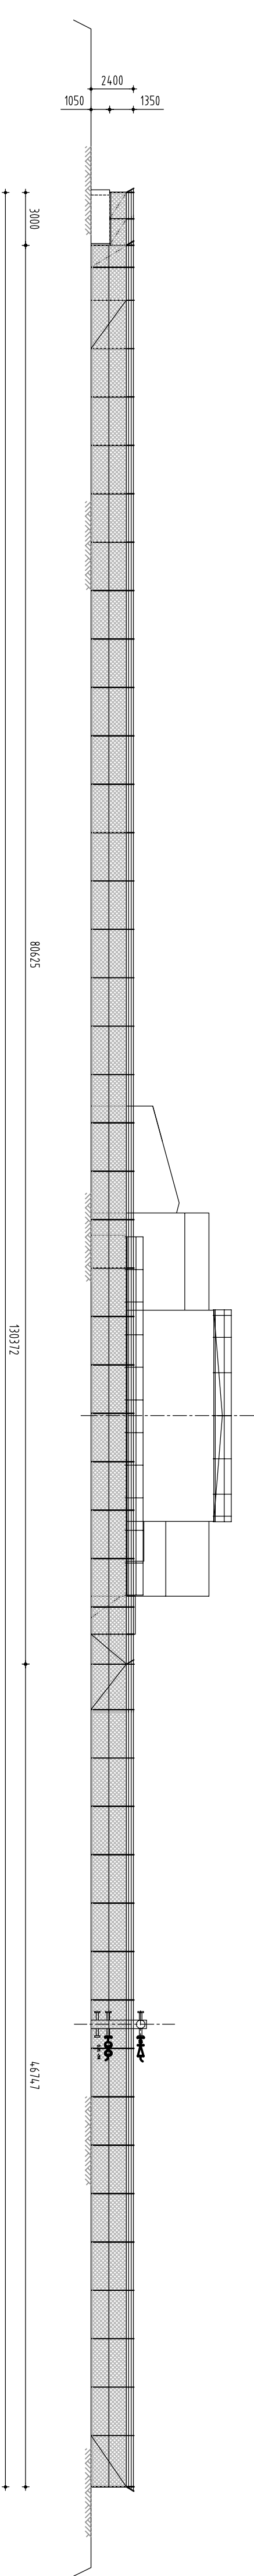

AANZICHT WEST (NIEUW)

LEGENDA

- ASFALT
- TEGELS
- GRAS

EXISTE MAATVERING IN HET WERK TE BEPALEN
VAN DE TEREKING MAG NIET GEHELEN WORDEN

FOR COMMENTS
12-May-2017 PKNG
TEBODIN
FOR DESIGN ONLY
TEBODIN

REMARK:

REV	DATUM	WIJZIGING	GET.	DOOR	OMSCHRIJVING
0	19-05-2017	ORIGINAL			NEDMAG PROJ. NR.: BEHOORT BIJ: SCHAL. 1:250 DOC. TYPE:

NEDMAG NEDMAG INDUSTRIES
Mining & Manufacturing B.V.
P.O. Box 241


TEK. NR.: 910001

FORM. SHEET: 05
CONT.: 05