


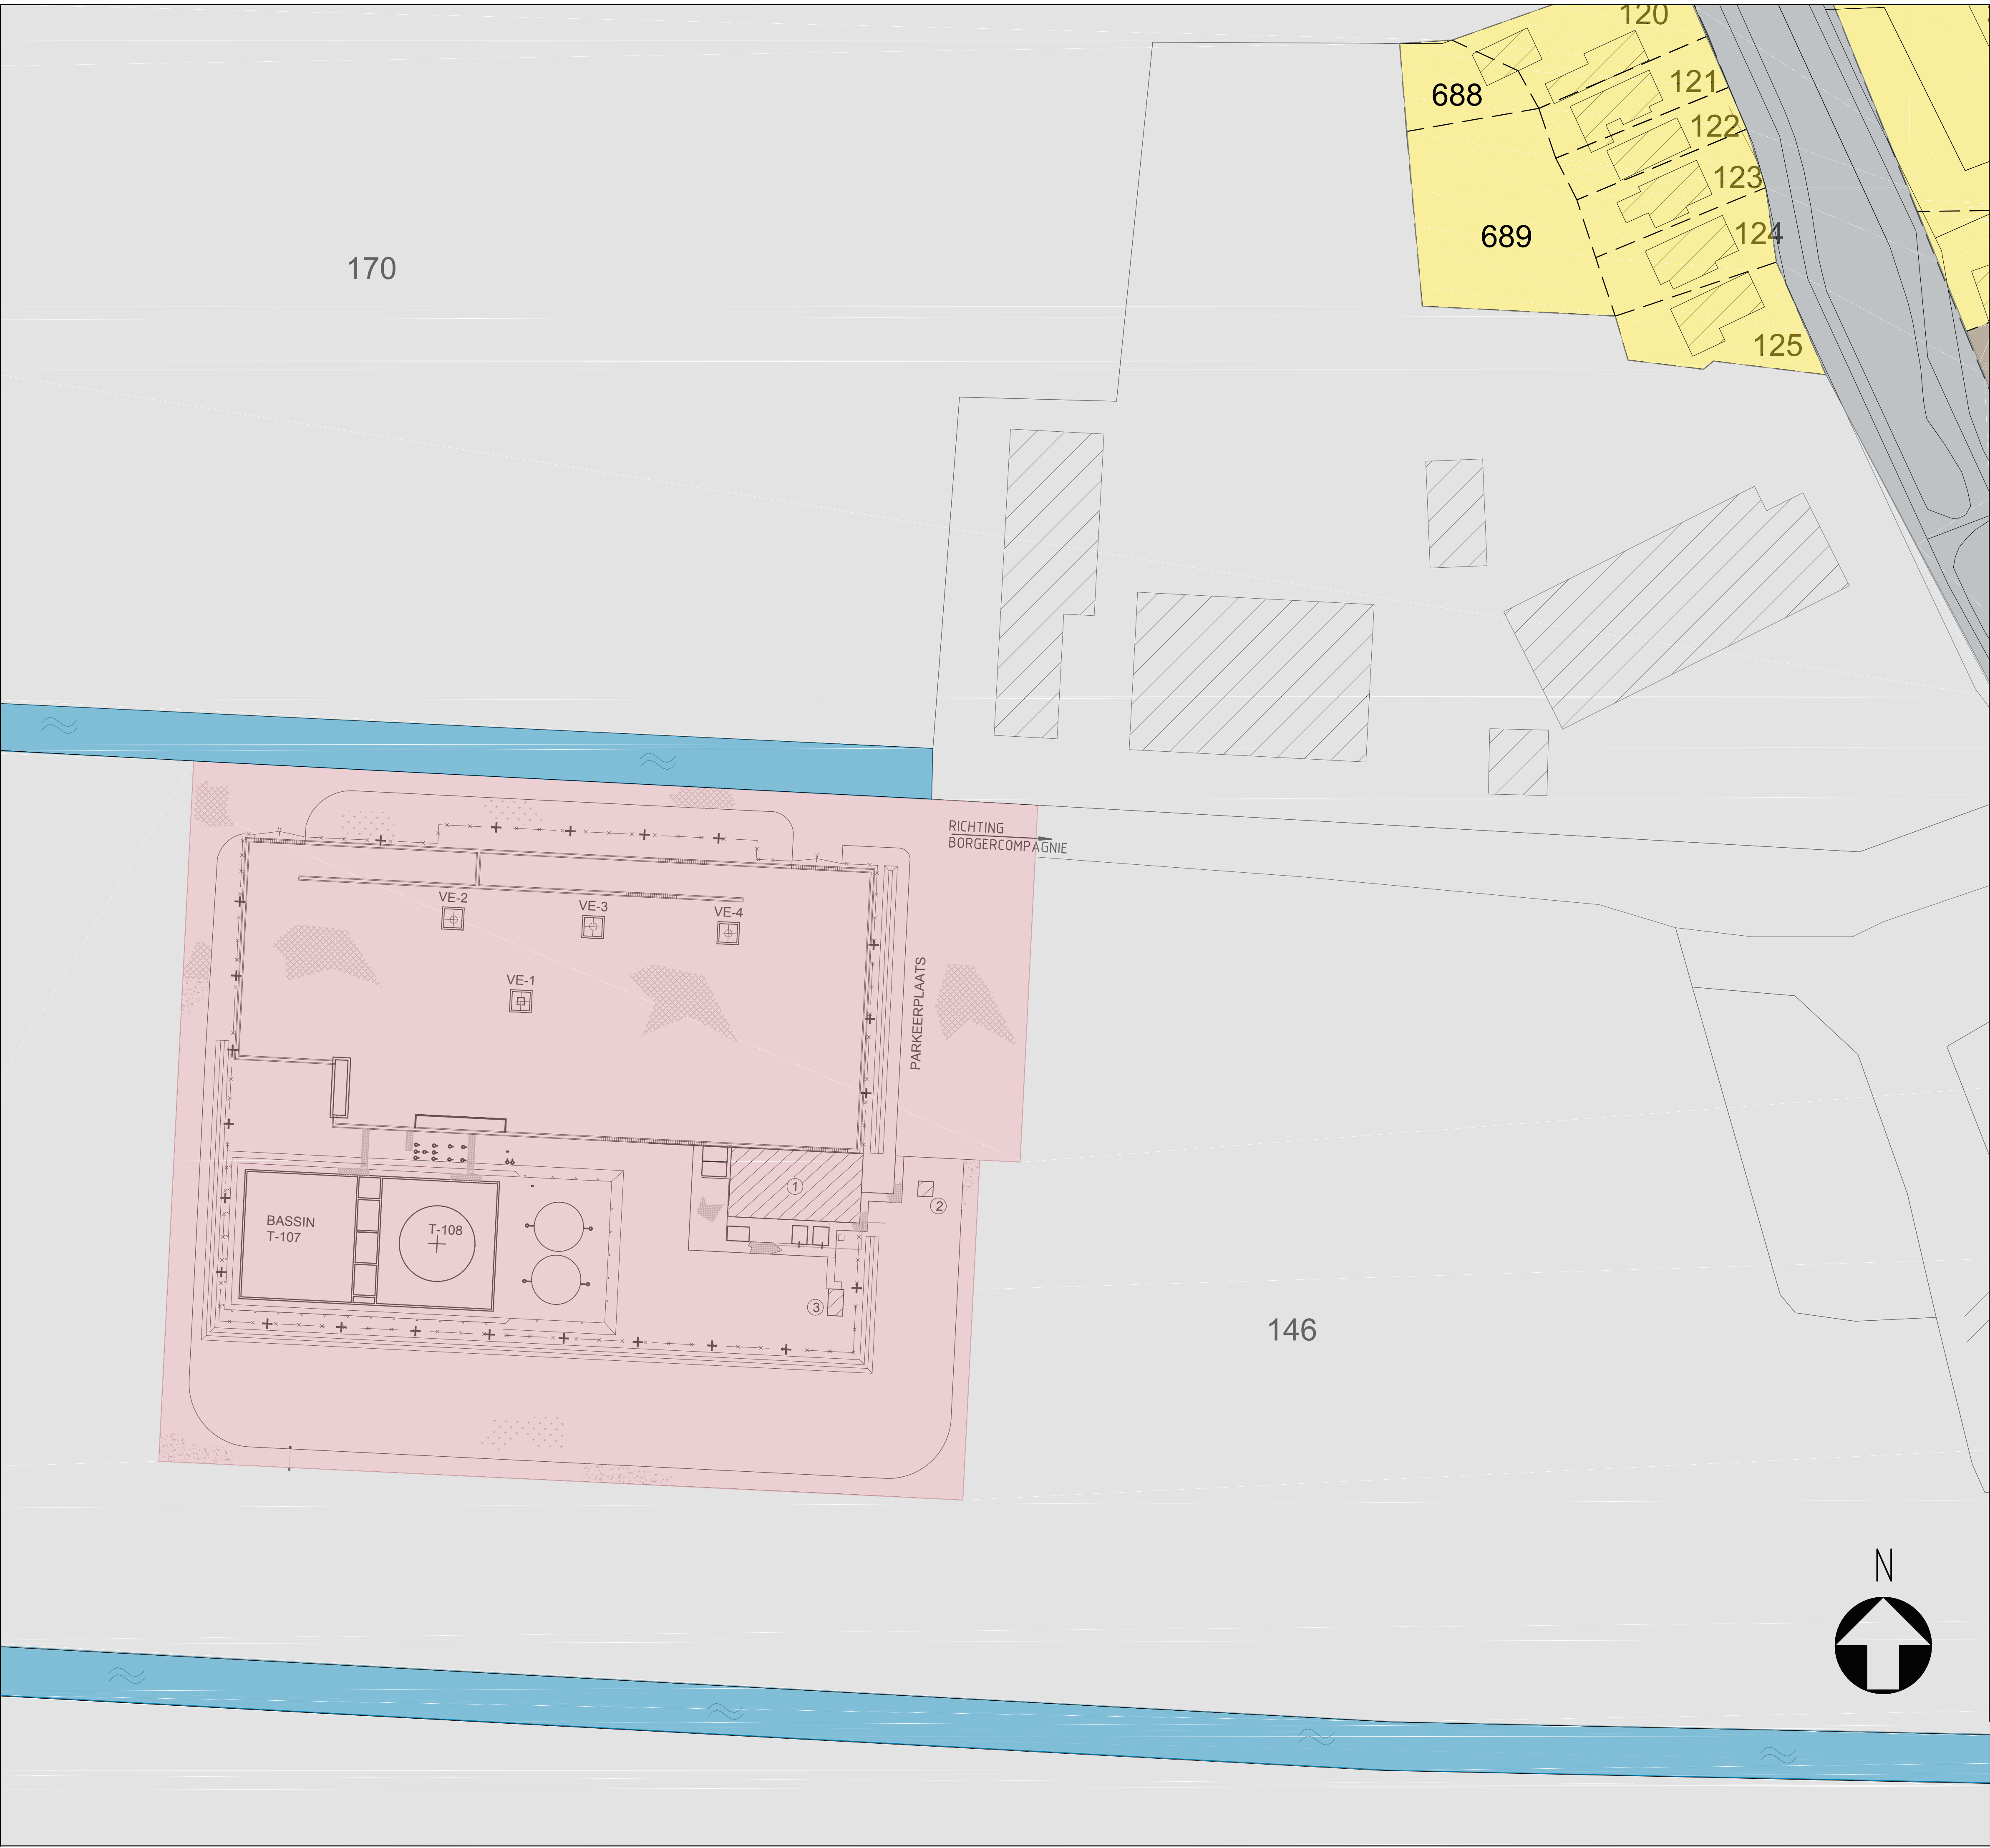

ALGEMENE OPMERKINGEN

- ALLE MATEN IN mm, TENZIJ ANDERS AANGEGEVEN

- HOOGTEMATEN IN mm

- VAN DEZE TEKENING MAG NIET WORDEN GEMETEN EN MATEN ZIJN INDICATIEF

KADASTRALE GEGEVENS

GEMEENTE:VEENDAM

SECTIE :B1

NUMMER :1735-1736

LEGENDA

EIGENDOMSGRENS

BESTEMMING AGRARISCH

BESTEMMING DELFTSTOF

BESTEMMING WONEN

BESTEMMING WATER

BESTEMMING VERKEER

BEBOUWING

ASFALT

GRAS

BEBOUWD OPPERVLAK - TERREIN NEDMAG

GEBOUW:	BENAMING	OPP. m²:
1	LOODS	225
2	E-GEBOUW	6
3	EGD-GEBOUW	10

DOCUMENT PRINTEN IN KLEUR.

REMARK:

			NEDMAG PROJ. NR.:	SCHAAL: 1:500
0	15-06-2017	ORIGINAL	BEHOORT BY:	DOC. TYPE:
REV	DATUM	WIJZIGING	GET. DOOR	WHC-1 BORGERCOMPAGNIE

NEDMAG

NEDMAG INDUSTRIES

Mining & Manufacturing B.V.

P.O. Box 241

9640 AE Veendam

OMSCHRIJVING:

SITUATIE

BESTAAND

TEK. NR.:

910001

FORM:

A1

SHEET: 01

CONT.: 08

Dit tekening is afgeleid van Nedmag Industries en mag zonder voor schriftelijke toestemming niet verspreid of aan derden ter inzage worden gegeven noch worden gebruikt voor constructiebestanden

Fluorid: