


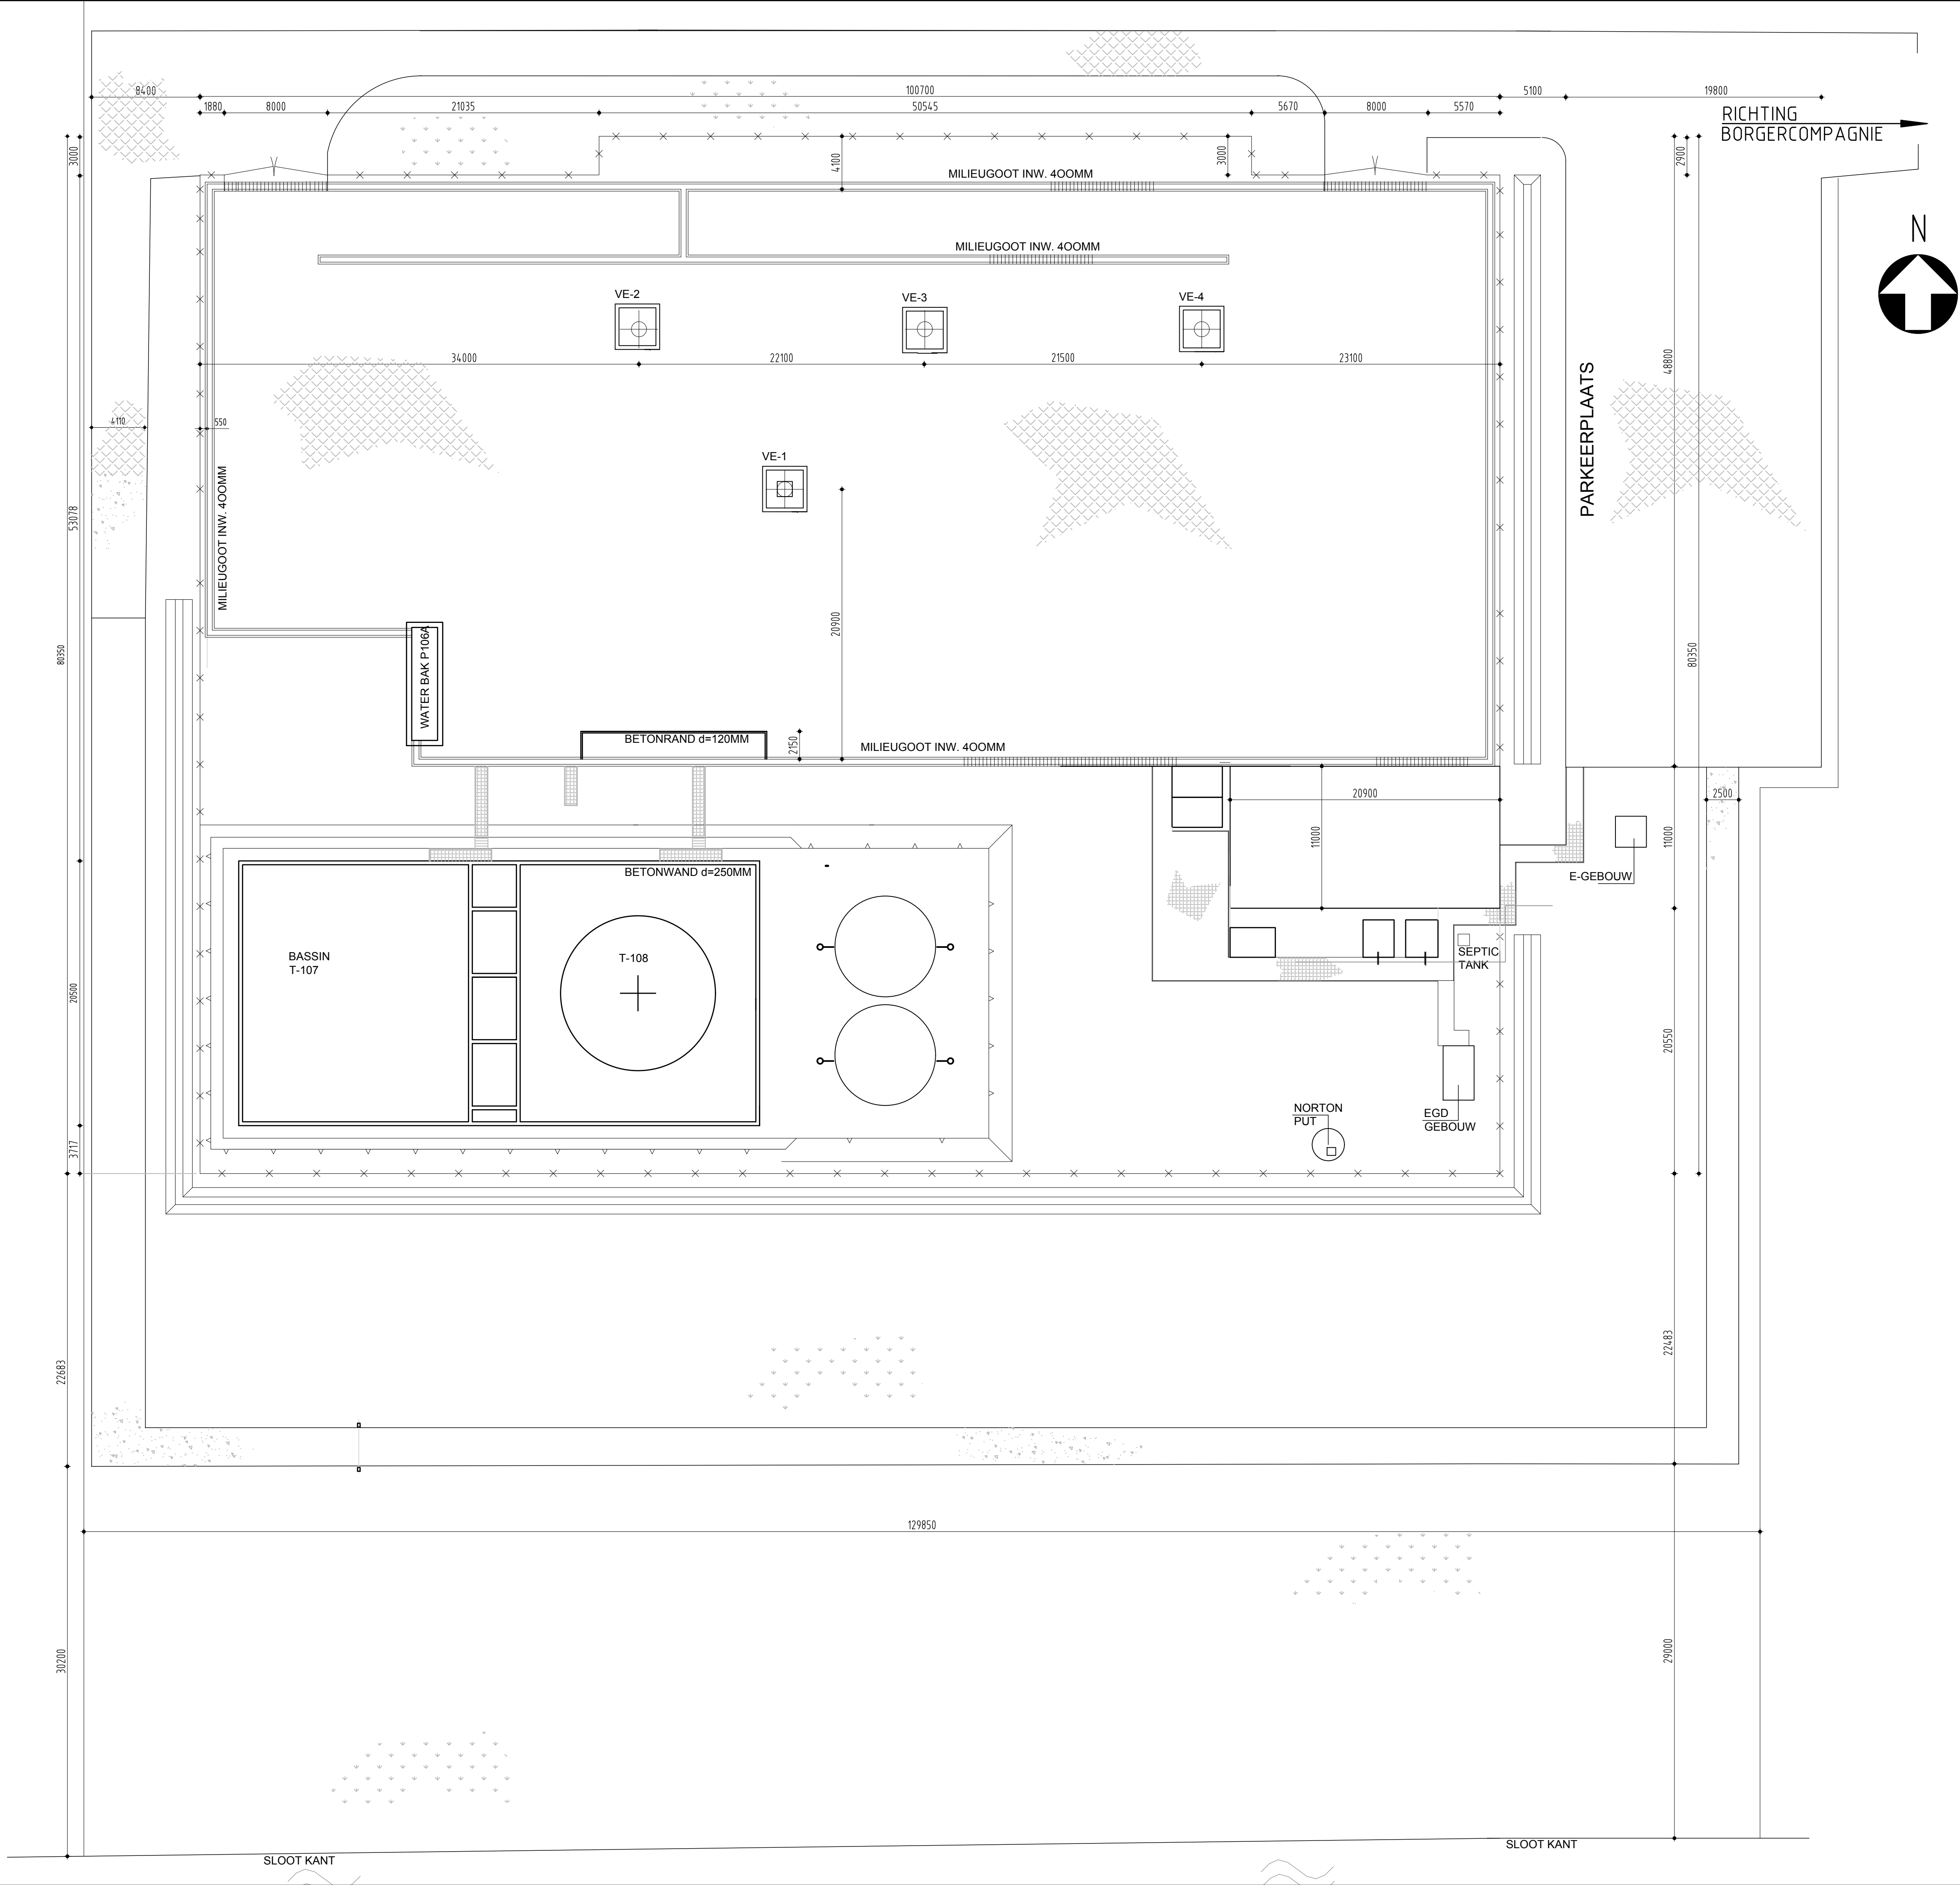

ALGEMENE OPMERKINGEN

- ALLE MATEN IN mm, TENZIJ ANDERS AANGEGEVEN

- HOOGTEMATEN IN mm

- VAN DEZE TEKENING MAG NIET WORDEN GEMETEN EN MATEN ZIJN INDICATIEF

KADASTRALE GEGEVENS

GEMEENTE: VEENDAM

SECTIE : B1

NUMMER : 1735-1736

LEGENDA

BEBOUWING

ASFALT

GRAS

HEKWERK

TALUD

REMARK:

015-06-2017

ORIGINAL I

WUZIGING

GET. DOOR

NEDMAG PROJ. NR.:

SCHAAL: 1:250

II

Y:

Y:

NEDMAG INDUSTRIES

Mining & Manufacturing B.V.

P.O. Box 241

9640 AE Veendam

OMSCHRIJVING:

TERREINOVERZICHT

BESTAAND

TEK. NR.:

910001

FORM: A1

SHEET: 03

CONT.: 08

File: 000001