


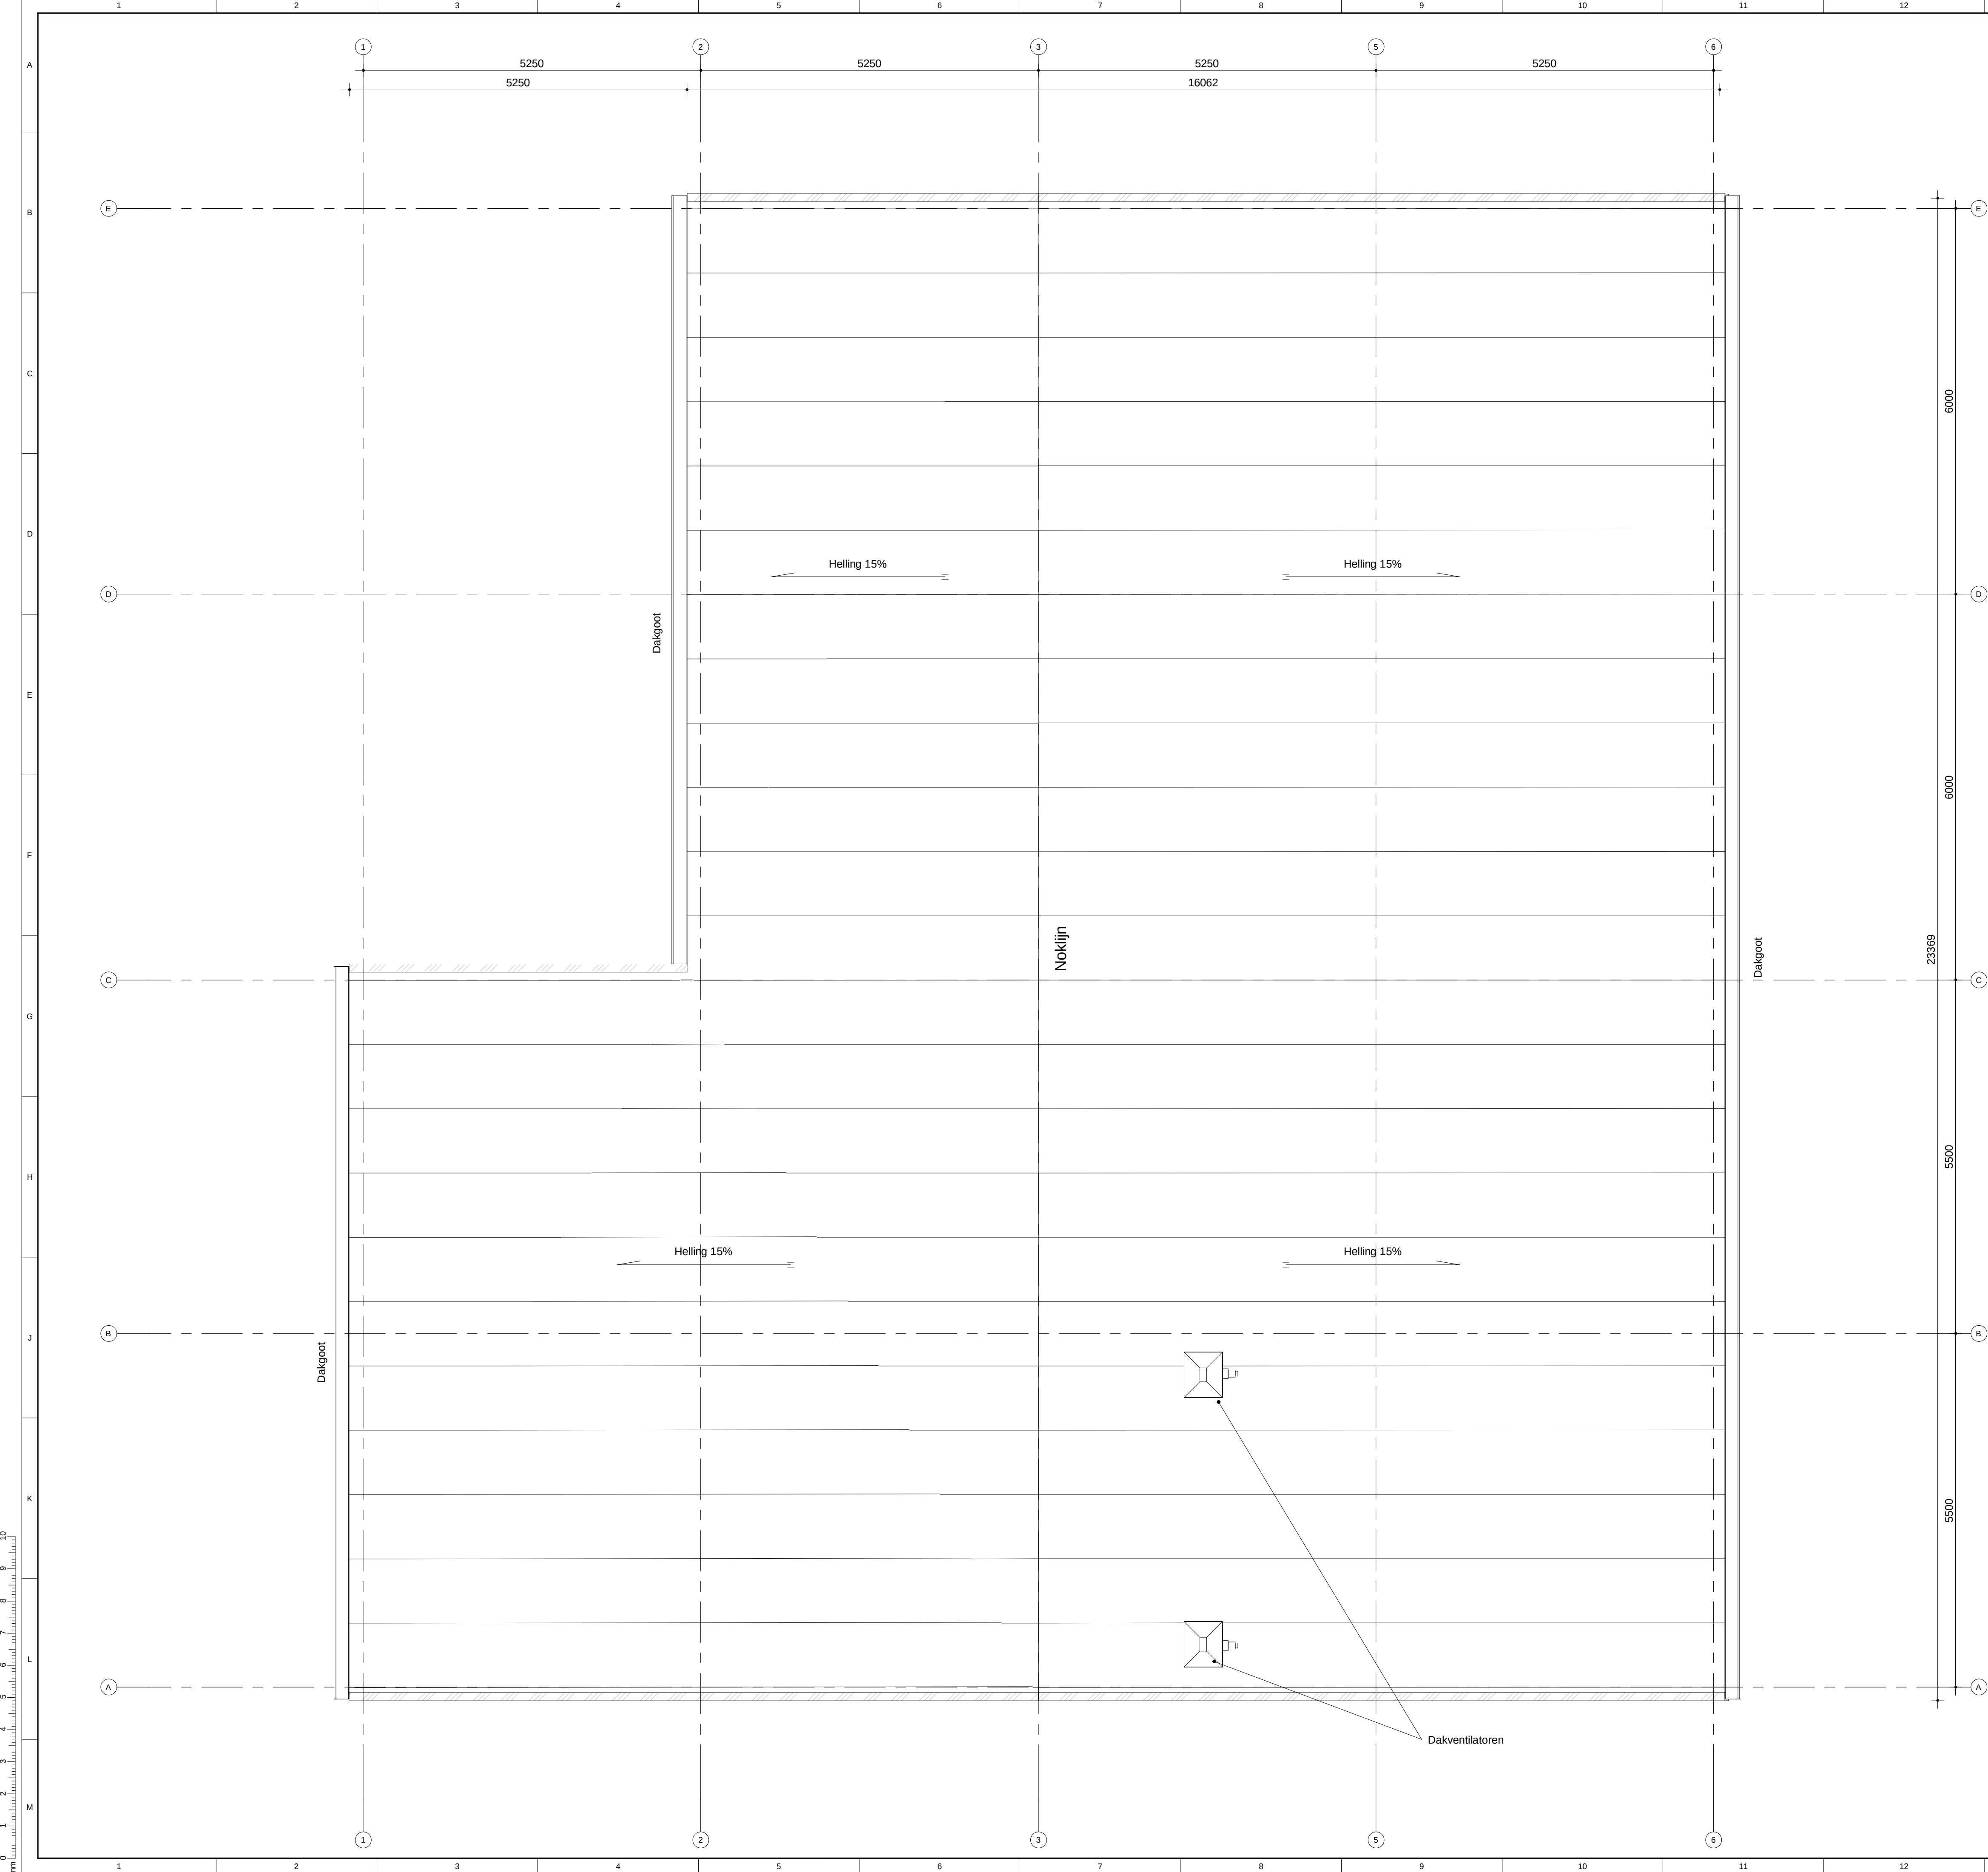

Peil = 0 = b.k. afgewerkte begane grondvl. bestaand


Algemene opmerkingen

- Indien niet anders aangegeven:
- Alle maatvoering in mm, tenzij anders vermeld
 - Hoogte maatvoering in mm t.o.v. Peil
 - Alle maten in het werk te controleren
- Vrije doorgang voldoet aan het bouwbesluit 2012 breedte dagmaat = 850 mm
- Ventilatie volgens NEN 1087 hoogte dagmaat = 2300 mm
- Riolering volgens NEN 3215
- Electricische installatie volgens NEN 1010

Kleuren- en materialenstaat

Onderdeel	Materialen	Kleuren
Onderbouw:		
Fundatie	Stroken fundering op staal	N.V.T.
Vloer	Epoxy	N.T.B.
Bovenbouw:		
Dragconstructie	Staalconstructie	Thermisch verzinkt
Gevelbeplating	Sandwichpanelen	RAL 9002
Gevelbeplating pomruimte	Geluidsreducerende sandwichpanelen	RAL 9002
Kozijnen buiten	Aluminium/ metaal	RAL 9002
Deuren buiten	Aluminium/ metaal	RAL 9002
Dak	Sandwichpanelen	RAL 9002
Dak pomruimte	Geluidsreducerende sandwichpanelen	RAL 9002
Binnenwanden	Sandwichpanelen	RAL9010

Situatie en kadastrale gegevens

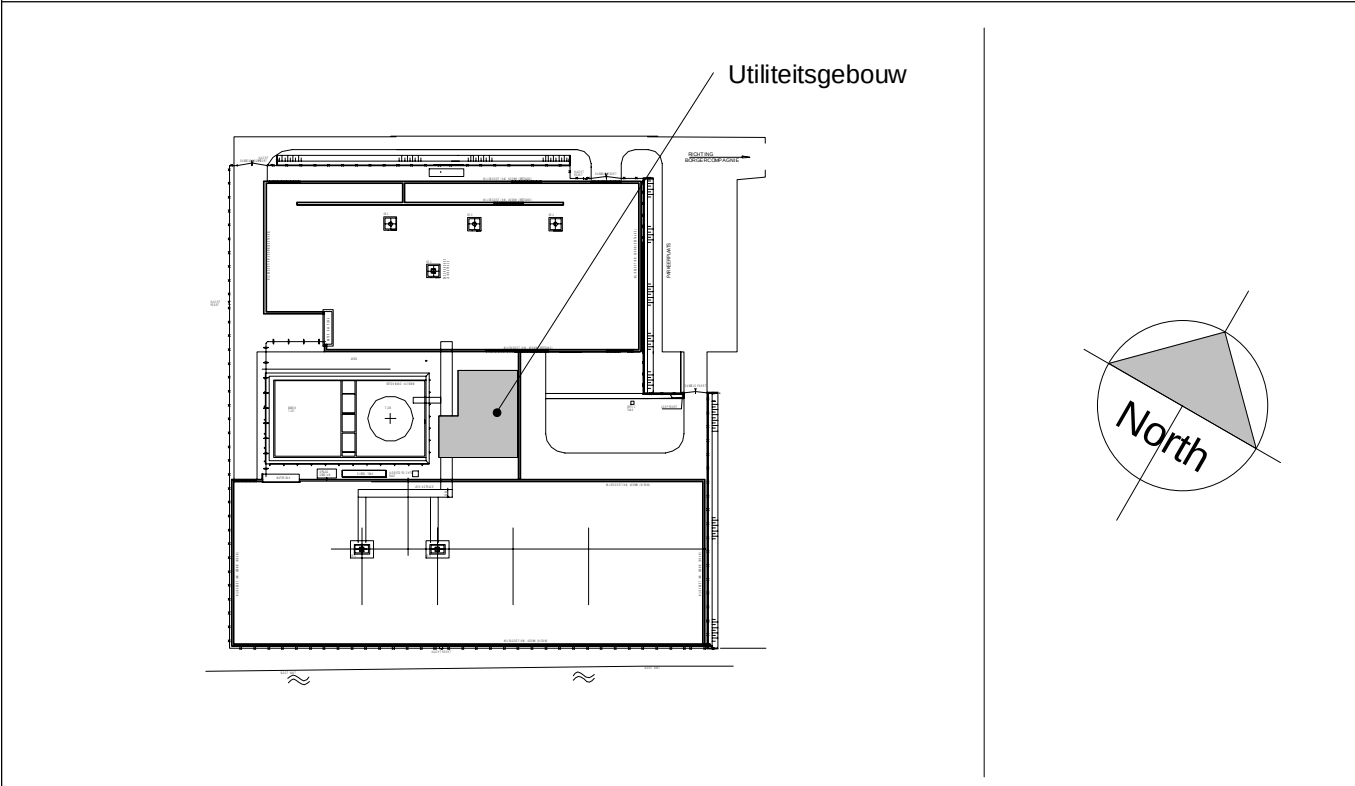

Kadastrale gegevens					
- Gemeente:	Veendam				
- Sectie:	B1				
- Perceel:	1735-1736				

0	21-08-2017	Omgevingsvergunning			
REV.	DATE	DESCRIPTION	DRAWN BY	CKD.	SEEN BY
CLIENT Nedmag Industries					
PROJECT Locatie WHC-1 - Utiliteitsgebouw					
TEBODIN			TITEL		
			Dakoverzicht		
OFFICE Groningen	DEPARTMENT 311	SCALE 1:50	SIZE A1	ORDER NUMBER 50106	SUB 10
			DRAWING NUMBER 1142002	SHEET 1	OF 1
			REV. 0		

