


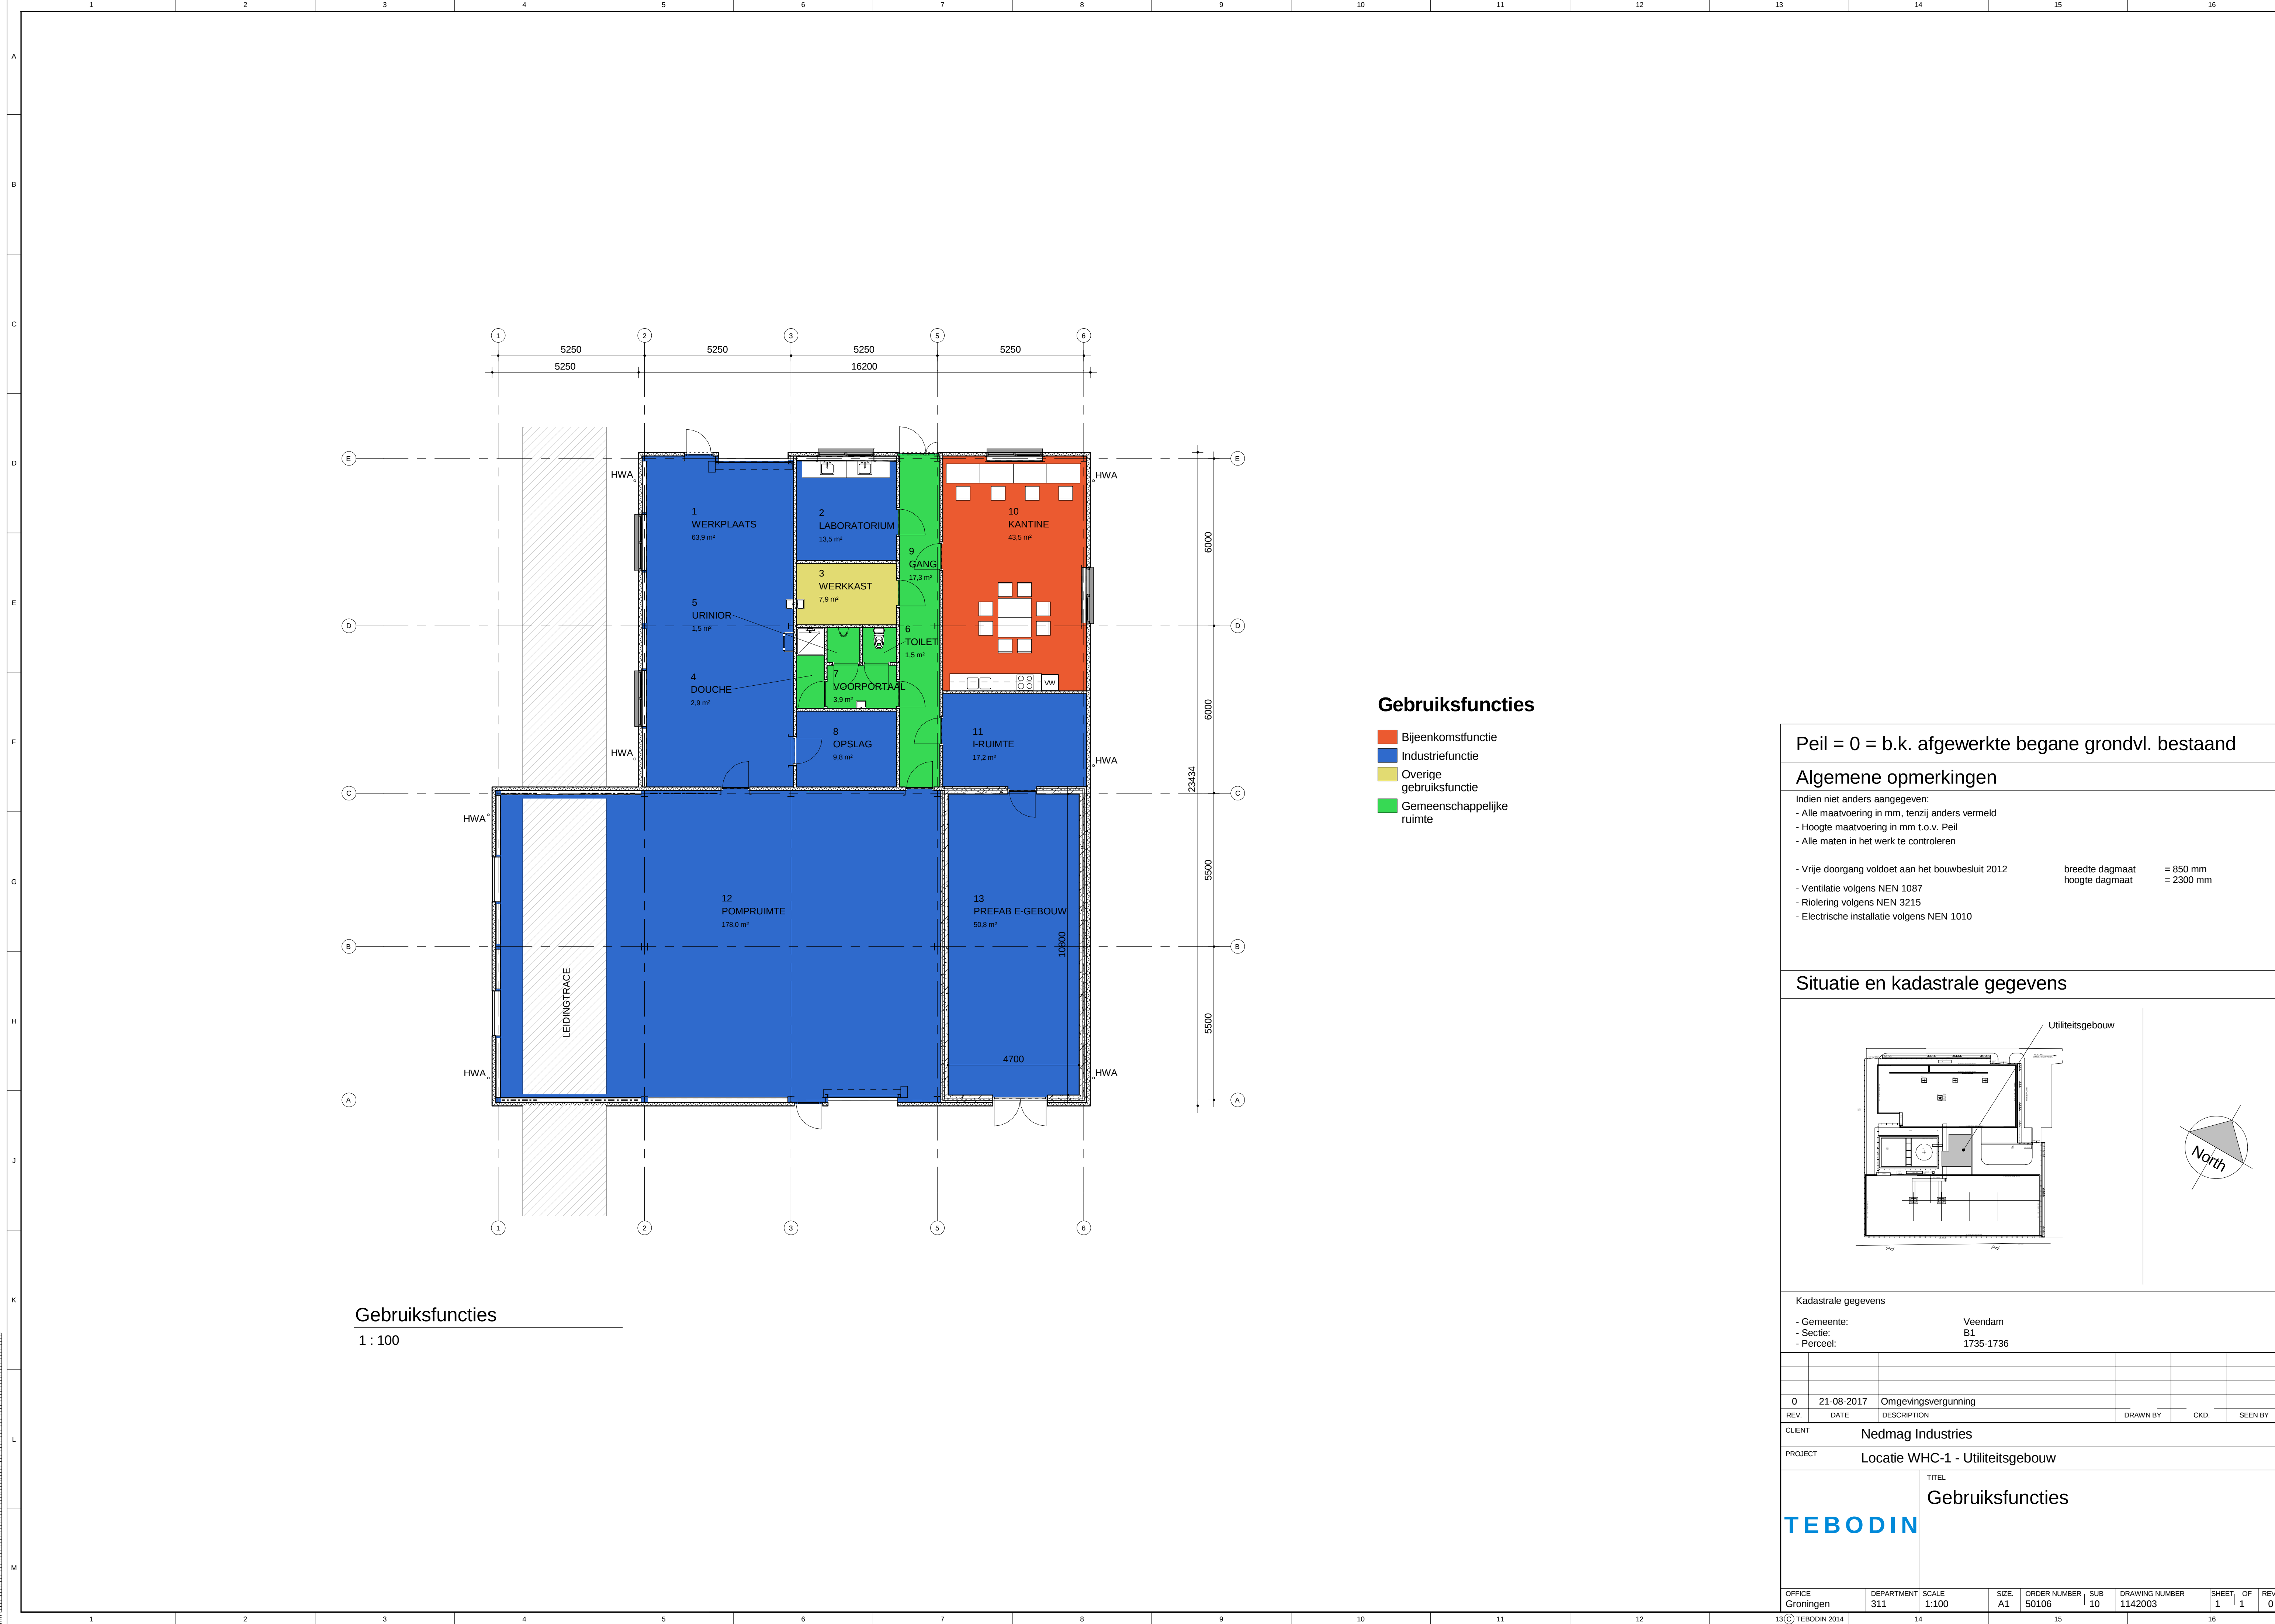

Gebruiksfuncties


- Bijeenkomstfunctie
- Industriefunctie
- Overige gebruiksfunctie
- Gemeenschappelijke ruimte

Peil = 0 = b.k. afgewerkte begane grondvl. bestaand

Algemene opmerkingen

- Indien niet anders aangegeven:
- Alle maatvoering in mm, tenzij anders vermeld
 - Hoogte maatvoering in mm t.o.v. Peil
 - Alle maten in het werk te controleren
- Vrije doorgang voldoet aan het bouwbesluit 2012 breedte dagmaat = 850 mm
- Ventilatie volgens NEN 1087 hoogte dagmaat = 2300 mm
- Riolering volgens NEN 3215
- Electricische installatie volgens NEN 1010

Situatie en kadastrale gegevens

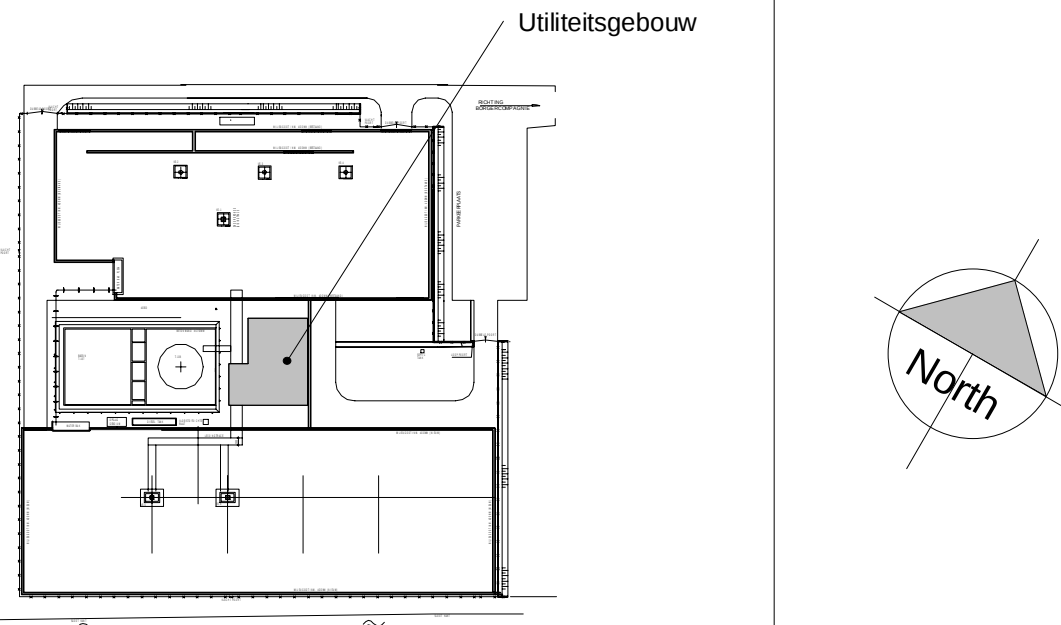

- Kadastrale gegevens
- Gemeente: Veendam
 - Sectie: B1
 - Perceel: 1735-1736

0	21-08-2017	Omgevingsvergunning			
REV.	DATE	DESCRIPTION	DRAWN BY	CKD.	SEEN BY
CLIENT Nedmag Industries					
PROJECT Locatie WHC-1 - Utiliteitsgebouw					
TITEL			Gebruiksfuncties		
TEBODIN					
OFFICE Groningen	DEPARTMENT 311	SCALE 1:100	SIZE A1	ORDER NUMBER 50106	SUB 10
DRAWING NUMBER 1142003		SHEET 1	OF 1	REV. 0	

Gebruiksfuncties

1 : 100