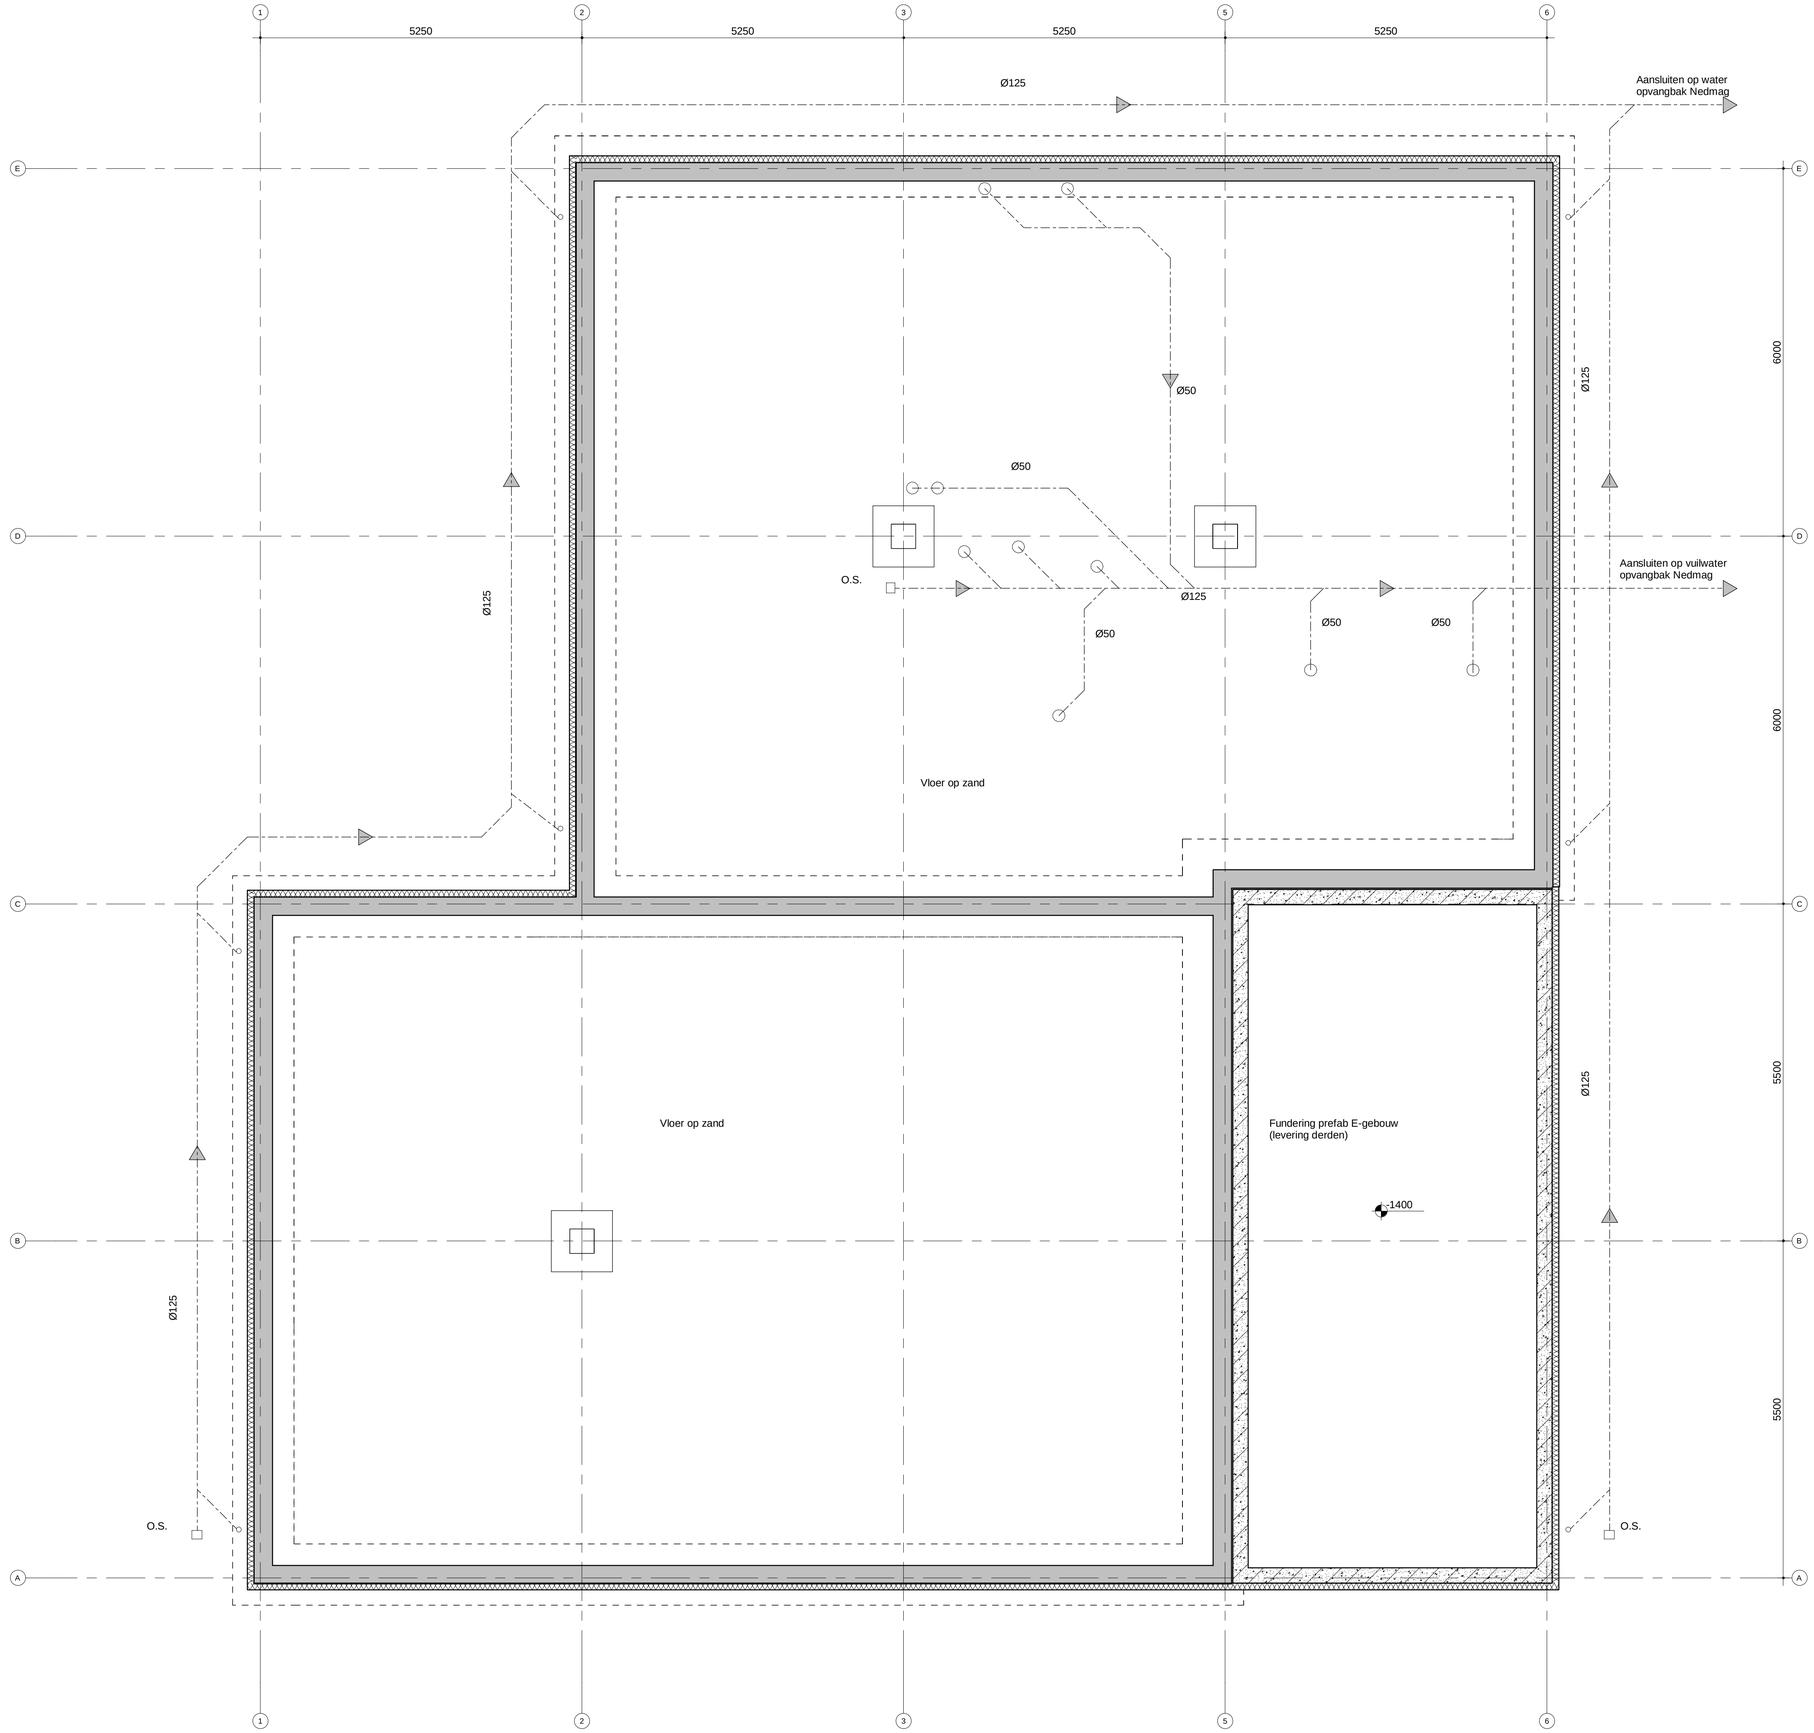

Peil = 0 = b.k. afgewerkte begane grondvl. bestaand

Algemene opmerkingen

Indien niet anders aangegeven:
- Alle maatvoering in mm, tenzij anders vermeld
- Hoogte maatvoering in mm t.o.v. Peil
- Alle maten in het werk te controleren

- Vrije doorgang voldoet aan het bouwbesluit 2012 — breedte dagmaat = 850 mm, hoogte dagmaat = 2300 mm
- Ventilatie volgens NEN 1087
- Riolering volgens NEN 3215
- Electrische installatie volgens NEN 1010

Renvooi

- Maaiveld
- Isolatie
- l.h.w. gestort beton

Situatie en kadastrale gegevens

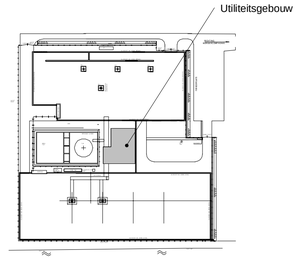

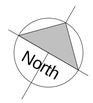

Kadastrale gegevens

- Gemeente: Veendam
- Sectie: B1
- Perceel: 1735-1736

REV.	DATE	DESCRIPTION	DRAWN BY	CKD.	SEEN BY
0	21-08-2017	Omgevingsvergunning			

CLIENT: Nedmag Industries

PROJECT: Locatie WHC-1 - Utiliteitsgebouw

TITEL: Fundering/Riolering

TEBODIN

OFFICE	DEPARTMENT	SCALE	SIZE	ORDER NUMBER	SUB	DRAWING NUMBER	SHEET	OF	REV.
Groningen	311	Designer	A1	50106	10	1142099	1	1	0

© TEBODIN 2014