
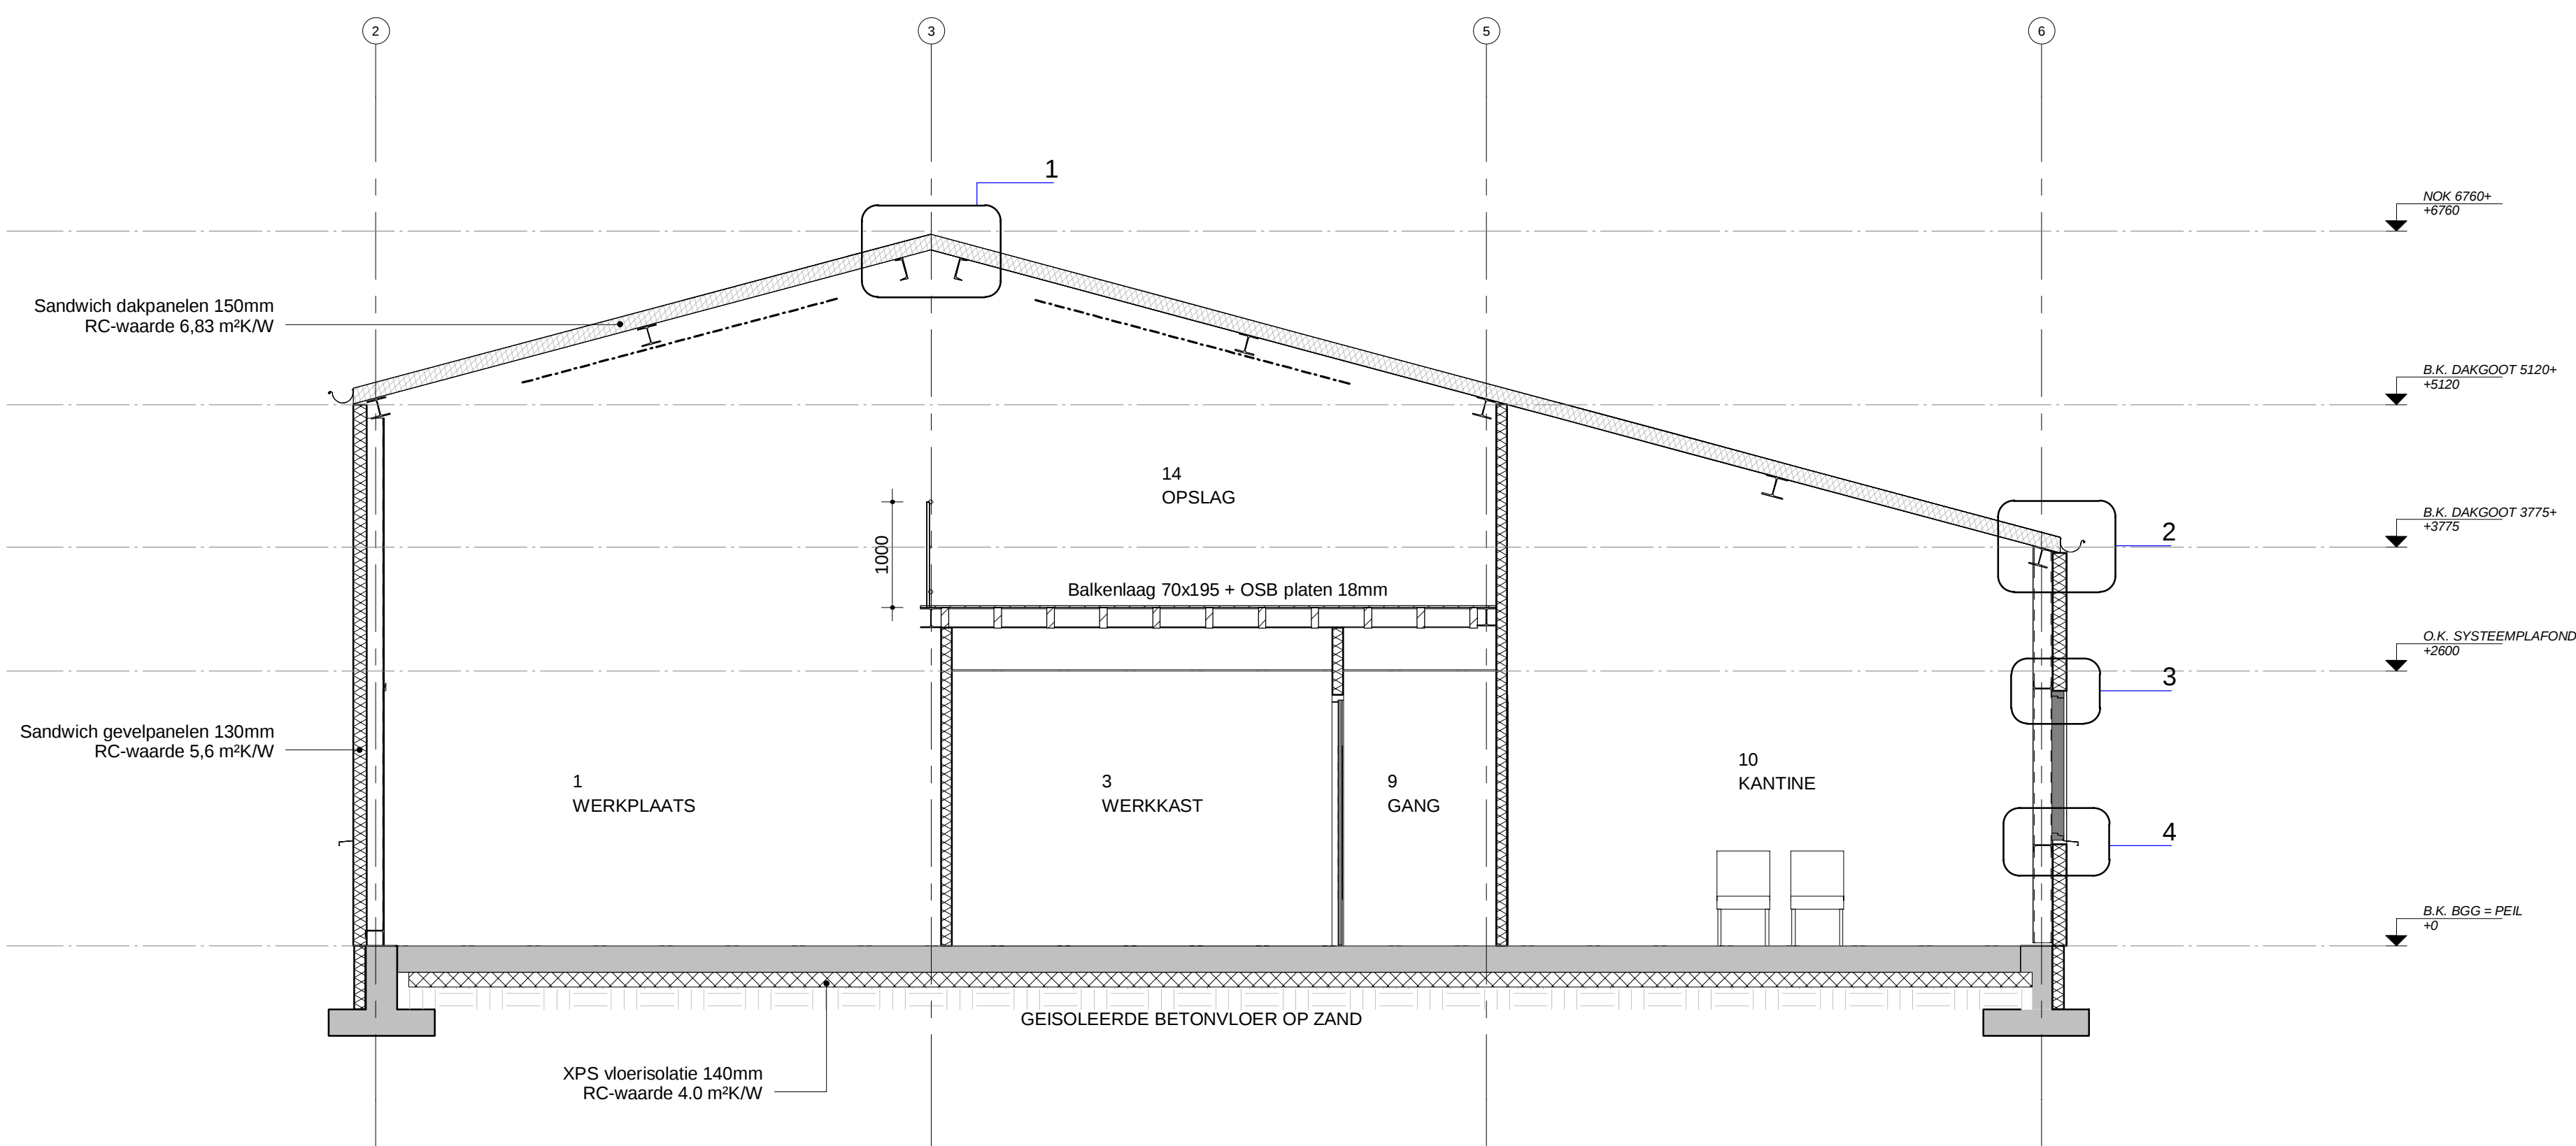


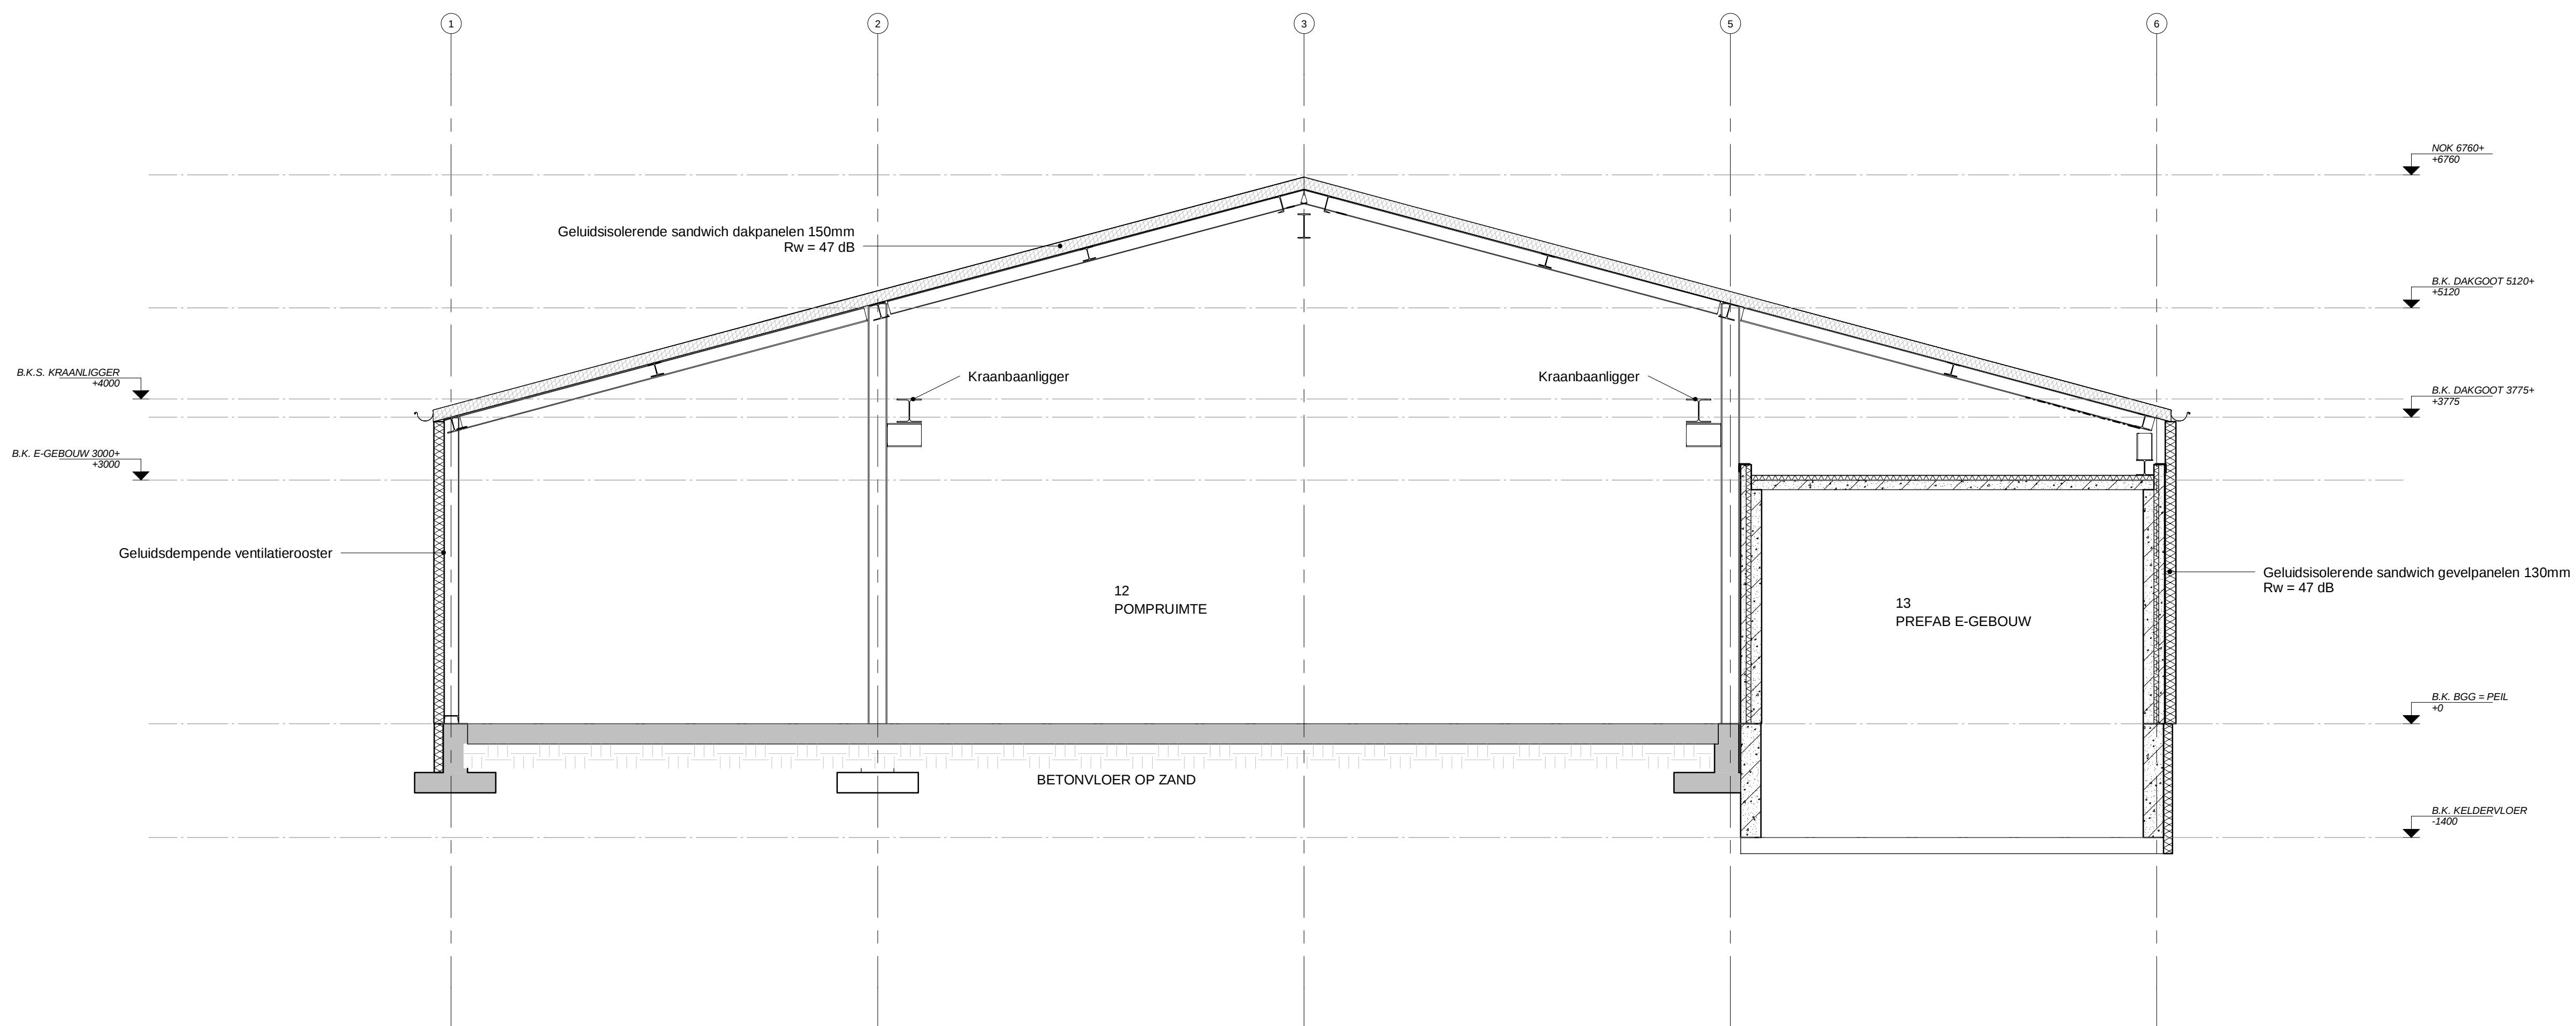

Peil = 0 = b.k. afgewerkte begane grondvl. bestaand

Algemene opmerkingen


Indien niet anders aangegeven:

- Alle maatvoering in mm, tenzij anders vermeld
- Hoogte maatvoering in mm t.o.v. Peil
- Alle maten in het werk te controleren

- Vrije doorgang voldoet aan het bouwbesluit 2012
- Ventilatie volgens NEN 1087
- Riolering volgens NEN 3215
- Electrische installatie volgens NEN 1010

breedte dagmaat = 850 mm
hoogte dagmaat = 2300 mm

Renvooi

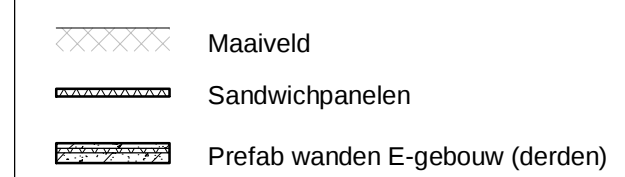

0	21-08-2017	Omgevingsvergunning								
REV.	DATE	DESCRIPTION				DRAWN BY	KKD.	SEEN BY		
CLIENT		Nedmag Industries								
PROJECT		Locatie WHC-1 - Utiliteitsgebouw								
		TITEL								
		Doorsnede A-A & B-B								
OFFICE Groningen	DEPARTMENT 311	SCALE 1:50	SIZE. A1	ORDER NUMBER S0106	SUB 10	DRAWING NUMBER 1144001	SHEET 1	OF 1	REV.	