

ROSSUM WEERSELO 2 (ROW2) MONITORING 2020

Nederlandse Aardolie Maatschappij B.V. (NAM)

18 MEI 2020



Contactpersoon

Senior Projectleider

T
E @arcadis.com

Arcadis Nederland B.V.
Postbus 63
9400 AB Assen
Nederland

INHOUDSOPGAVE

1	INLEIDING	5
1.1	Algemeen	5
1.2	Doel monitoring	5
1.3	Locatie-informatie	5
2	UITGEVOERDE WERKZAAMHEDEN	8
2.1	Kwaliteitsborging	8
2.2	Melding afwijkingen	8
2.3	Werkzaamheden	9
3	RESULTATEN EN TOETSING	11
3.1	Zintuiglijke waarnemingen	11
3.2	Toetsing analyseresultaten grondwater	11
3.3	Oppervlaktewater	11
3.4	Waterbodem	12
4	INTERPRETATIE EN CONCLUSIES	13
4.1	Grondwater	13
4.2	Oppervlaktewater	13
4.3	Waterbodem	13
4.4	Stijghoogtemeting	13
5	ADVIES	14

BIJLAGEN

BIJLAGE A TEKENING 01: SITUATIE MONSTERNAMEPUNTEN 15

BIJLAGE B TEKENING 02: TRENDSIGNALERING 19

BIJLAGE C TEKENING 03: STIJGHOOGTEN GRONDWATER 23

BIJLAGE D VERKLARING MILIEUKUNDIGE 27

BIJLAGE E ANALYSECERTIFICATEN 31

COLOFON 41

1 INLEIDING

1.1 Algemeen

In de voorgaande monitoringsrapportage¹ is voor de locatie een monitoringsfrequentie vastgesteld op basis van een jaarlijkse cyclus. Deze rapportage heeft betrekking daarop.

1.2 Doel monitoring

Het doel van de monitoring is:

- Het bepalen van de kwaliteit van het grondwater ter plaatse van de verdachte locatie onderdelen en SodM peilbuizen.
- Het bepalen van de kwaliteit van het oppervlaktewater uit de hoekbak op locatie.
- Het bepalen van de kwaliteit van de waterbodem ter plaatse van het uitstroompunt van de hoekbak.
- Vaststellen of nieuwe verontreinigingen zijn ontstaan op bovengenoemde monsternamenpunten en op basis hiervan bepalen tot aanpassingen in het meetnet en de monitoringsfrequentie en welke acties noodzakelijk zijn.

1.3 Locatieinformatie

Tabel 1: Locatiegegevens

Rossum Weerselo 2 (ROW2)			
Type locatie	productielocatie (2-puts)		
Oprichtingsdatum:	1956 (op basis van oprichtingsvergunning)		
Saneringsbeschikking:	nee		
Ligging:	gemeente Dinkelland		
Omgeving:	agrarisch gebied		
Oppervlakte:	circa 8.000 m ²		
Coördinaten (op basis van het RD-stelsel):	X=260.600	Y=485.100	Z=30,8 m +NAP

Tabel 2: Regionale en lokale (geo)hydrologische gegevens

	Regionaal	Lokaal
Stromingsrichting freatisch grondwater	noordwestelijk	zuidwestelijk, westelijk
Grondwaterstand freatisch grondwater	-	1,4 m -mv.
Stijghoogte freatisch grondwater	28 m +NAP	29,4 m +NAP
Stromingsrichting dieper grondwater	-	-
Stijghoogte dieper grondwater	-	-
Kwel/infiltratie	-	-

¹ Arcadis, Rossum Weerselo 2 (ROW2) Monitoring 2019 met kenmerk: A.1 083953059, datum: 28 mei 2019

Tabel 3: Regionale en lokale bodemopbouw

Regionaal			Lokaal	
Diepte (m -mv.)	Lithologische samenstelling	Geohydrologische Karakterisering	Diepte (m -mv.)	Lithologische samenstelling
0 - 3	fijn tot grof zand, grindhoudend	freatisch watervoerend pakket (Formaties van Twente en Drenthe)	0,0 - 1,5 1,5 - 8,0	fijn tot matig fijn zand klei
3 - 8	leem (Groenlose klei)	1 ^e scheidende laag (Formatie van Eindhoven)		
8 - 15	fijn zand (kleihoudend)	1 ^e watervoerend pakket (Formaties van Eindhoven, Enschede en Scheemda)		
> 15	klei	hydrologische basis		

Opmerking tabellen 2 en 3:

Regionaal : gebaseerd op gegevens uit de Grondwaterkaart van Nederland (DGV-TNO)**Lokaal** : gebaseerd op gegevens uit voorgaande onderzoeken/monitoringsronden

Tabel 4: Milieukundige historie

Jaar	Bureau	Onderzoek/ werkzaamheden	Resultaten
1982	Grondmechanica Delft	Bodemonderzoek	Op de locatie is een bodemverontreiniging geconstateerd met minerale olieproducten.
1983	-	-	Een buurtbewoner heeft een filter in de tuin geplaatst en een verontreiniging aangetoond. Dit was aanleiding tot nader onderzoek en sanering.
1985 - 1989	Niet bekend	Grondwatersanering	Na afloop van de sanering bleek de bodem geschikt te zijn voor multifunctioneel gebruik.
1987	Wiermsma – Inpijn - Blokpoel	Milieukundig bodemonderzoek	Op de locatie zijn in de bodem geen verontreinigingen aangetoond.
1993	IWACO	Monitoring	In de grond en het grondwater nabij de waterbak is een zeer sterke verontreiniging met vluchtige aromaten aangetoond. Op het puttenveld is in het grondwater een lichte verontreiniging met xylenen aangetoond.
1994	IWACO	Nader onderzoek	De grond bij de waterbak is licht tot sterk verontreinigd met vluchtige aromaten en minerale olie. Het ondiepe grondwater ten zuidoosten van de waterbak is extreem verontreinigd met benzeen. Het diepe grondwater is licht verontreinigd met toluen en xylenen.
1995	IWACO	Monitoring	De verontreinigingssituatie nabij de waterbak is onveranderd. Het grondwater op het puttenveld is licht verontreinigd met barium en minerale olie. Ter plaatse van de hydraulische unit is het grondwater licht verontreinigd met minerale olie.
1996	IWACO	Monitoring	De concentraties aan vluchtige aromaten in het grondwater nabij de waterbak zijn sterk afgenomen (> I-waarden).
1997	IWACO	Monitoring	De verontreinigingssituatie is ten opzichte van 1996 niet significant gewijzigd.
1998	IWACO	Monitoring	Verdere afname van de concentraties aan vluchtige aromaten in het grondwater nabij de hoekwaterbak. De concentratie aan xylenen overschrijdt nog de interventiewaarde. Ter plaatse van het puttenveld is een lichte verontreiniging met xylenen en minerale olie aangetoond.

Jaar	Bureau	Onderzoek/ werkzaamheden	Resultaten
1999	IWACO	Monitoring	De verontreinigingssituatie ter plaatse van de waterbak is verslechterd ten opzichte van 1998. De concentratie aan benzeen is toegenomen tot boven de interventiewaarde.
2000	Geofox	Monitoring	Ter plaatse van de waterbak overschrijdt de concentratie aan xylenen de tussenwaarde en de concentraties aan benzeen en toluen de streefwaarden.
2001	Geofox	Monitoring	De verontreinigingssituatie is ten opzichte van 2000 verslechterd. De concentratie aan xylenen ter plaatse van de waterbak overschrijdt de interventiewaarde.
2002	Geofox	Monitoring	De verontreinigingssituatie is ten opzichte van 2001 nagenoeg ongewijzigd gebleven. De concentratie aan minerale olie in het grondwater ter plaatse van de verontreiniging is boven de interventiewaarde aangetoond. Er is niet eerder op minerale olie geanalyseerd.
2003	Geofox	Monitoring	De concentratie minerale olie in het grondwater ter plaatse van de hoekwaterbak fluctueert boven tussenwaarde-niveau. Tevens is kwik aangetoond in een concentratie boven de streefwaarde. In het grondwater nabij het puttenveld zijn minerale olie en benzeen in concentraties boven de streefwaarde aangetoond. In de waterbodem ter plaatse van het uitstroompunt van de hoekwaterbak is barium in een gehalte boven de MTR-waarde aangetoond.
2004	Geofox-Lexmond	Monitoring	De verontreinigingssituatie nabij de hoekwaterbak is, met uitzondering van een afname voor de concentratie kwik, niet veel gewijzigd. De verontreiniging in de waterbodem is afgeperkt en is over een lengte van 40 meter sterk verontreinigd met barium (> MTR-waarde).
2005	Geofox-Lexmond	Monitoring	In het grondwater nabij de hoekwaterbak is minerale olie aangetoond in een concentratie boven de tussenwaarde en xylenen boven de streefwaarde.
2006	Arcadis	Monitoring	In het grondwater nabij de hoekwaterbak, de drainvessel en ter plaatse van het puttenveld zijn minerale olie en/of xylenen aangetoond in concentraties boven de streefwaarde.
2007	Arcadis	Monitoring	In het grondwater nabij de hoekwaterbak is minerale olie aangetoond in een concentratie boven de streefwaarde.
2008	Arcadis	Monitoring	In het grondwater nabij de hoekwaterbak is minerale olie aangetoond in een concentratie boven de tussenwaarde.
2009	Arcadis	Monitoring	In het grondwater zijn geen van de geanalyseerde parameters aangetoond in concentraties boven de streefwaarde.
2010	Arcadis	Monitoring	Idem als in 2009.
2011	Arcadis	Monitoring	Idem als in 2010.
2012	Arcadis	Monitoring	Idem als in 2011.
2013	Arcadis	Monitoring	Idem als in 2012.
2014	Arcadis	Monitoring	In het grondwater ter plaatse van de noordelijke locatierand is minerale olie gemeten in een concentratie boven de streefwaarde.
2015	Arcadis	Monitoring	In het grondwater ter plaatse van de noordelijke locatierand is minerale olie gemeten in een concentratie boven de streefwaarde.
2016	Arcadis	Monitoring	Idem als in 2015.
2017	Arcadis	Monitoring	In het grondwater zijn geen van de geanalyseerde parameters aangetoond in een concentratie boven de streefwaarde.
2018	Arcadis	Monitoring	Idem als in 2017
2019	Arcadis	Monitoring	Idem als in 2018

2 UITGEVOERDE WERKZAAMHEDEN

2.1 Kwaliteitsborging



De genoemde werkzaamheden zijn uitgevoerd in overeenstemming met de regelgeving die bekend is onder de naam Kwalibo (=kwaliteitsborging in het bodembeheer). Arcadis Nederland B.V., vestiging Assen is gecertificeerd en erkend voor de genoemde werkzaamheden. Dit houdt in dat:

- de werkzaamheden conform BRL SIKB 2000, protocol 2002 en 2003 zijn uitgevoerd door een gecertificeerd en erkend bedrijf. Dit rapport draagt daarom het keurmerk 'kwaliteitswaarborg bodembeheer SIKB'.
- de veldwerkzaamheden zijn uitgevoerd door een erkende medewerker. In de bijlage is een verklaring van de milieukundige opgenomen.
- de grondwatermonsters en waterbodemonsters zijn (voor)behandeld middels de AS3000 methode in het door de Raad voor de Accreditatie erkende laboratorium.

Conform de eisen uit de BRL SIKB 2000 melden wij het volgende:

- De werkzaamheden waarop deze rapportage betrekking heeft, zijn conform BRL SIKB 2000 getoetst op partijdigheid. Daarom vermelden wij dat de uitvoerder van het veldwerk voor milieuhygiënisch bodemonderzoek een ander is dan de eigenaar van het terrein waarop het veldwerk betrekking heeft.

2.2 Melding afwijkingen

Bij de uitvoering van de grondwatermonitoring wordt op bepaalde punten afgeweken op de BRL 2000, protocol 2002 en op de NEN5744 (Monsterneming van grondwater ten behoeve van de bepaling van metalen, anorganische verbindingen, matig-vluchtige organische verbindingen en fysisch-chemische eigenschappen). De afwijkingen staan beschreven in onderstaande tabel 5.

Tabel 5: Overzicht afwijkingen

Afwijkingen	Omschrijving
BRL 2000, protocol 2002	
Snijgend geplaatste peilbuizen	Een groot aantal peilbuizen zijn in het verleden snijgend geplaatst. Snijgend plaatsen werd gedaan omdat minerale olie de eigenschap heeft een drijfslag te vormen. Aangezien het een trendmonitoring betreft worden de analyseresultaten als voldoende betrouwbaar beschouwd. Snijgend plaatsen wordt daarom niet als kritische afwijking gezien. Bij afwijkingen op de trend kan een herbemonstering overwogen worden.
Belucht grondwater	Beluchting kan van invloed zijn op analyseresultaten indien bepaalde stoffen oxideren of vervluchtigen, wat kan resulteren in een onderschatting van de concentraties van die stoffen in het grondwater. Beluchte grondwatermonsters hebben met name invloed op vluchtige verbindingen (omdat deze kunnen vervluchtigen) en op metalen (kunnen oxideren bij contact met lucht). Aangezien het een trendmonitoring betreft en beluchting tijdens elke monitoringsronde op dezelfde wijze plaatsvindt, wordt voor de grondwatermonitoring geen herbemonstering uitgevoerd. De analyseresultaten worden als voldoende betrouwbaar beschouwd. Beluchting van grondwater wordt daarom niet als kritische afwijking ervaren. Bij afwijkingen op de trend kan een herbemonstering overwogen worden.
NEN5744	
Troebelheid	De NEN5744 schrijft voor dat bij een verhoogde troebelheid, herbemonstering moet plaatsvinden. In een troebel watermonster kunnen mogelijk hogere concentraties met verontreinigingen worden gemeten dan in een niet-troebel watermonster. Troebelheid heeft met name invloed op de concentraties van verontreinigingen die zich aan bodemdeeltjes binden (zogenaamde hydrofobe verontreinigingen). Bij dergelijke verontreinigingen (zoals minerale olie) kan de concentratie hoger uitvallen indien dit wordt gemeten in troebel grondwater. Bovenstaande kan dan leiden tot een overschatting van de analyseresultaten. Aangezien de monitoring al meerdere jaren in uitvoering is, wordt bij een verhoogde troebelheid geen herbemonstering uitgevoerd. Indien er zich een afwijking op de trend voordoet, wordt beoordeeld of een herbemonstering noodzakelijk is.

2.3 Werkzaamheden

De veldwerkzaamheden zijn uitgevoerd op 23 maart 2020 (bemonsteren grondwater, oppervlaktewater en waterbodem). De laboratoriumwerkzaamheden zijn uitgevoerd door Al-West B.V. Deventer. Dit is een onafhankelijk, door de Raad van Accreditatie erkend laboratorium.

In tabel 6 is een overzicht weergegeven van de werkzaamheden die zijn uitgevoerd in het kader van het monitoringsonderzoek 2020.

Tabel 6: Overzicht uitgevoerde werkzaamheden

Werkzaamheden	Gepland	Uitgevoerd
Veldwerk		
B jplaatsen peilbuizen	-	-
Herplaatsen peilbuizen	-	-
Bemonsteren grondwater (filter < 10 m-mv.)	3	3
Herbemonsteren grondwater	-	-
Bemonsteren grondwater (filter > 10 m-mv.)	-	-
Bemonsteren waterbodem	2	2
Bemonsteren slootwater	-	-
Bemonsteren hoekbakwater	1	1
Peilen peilbuizen	3	3
Waterpassen pei buizen	-	-
Inmeten monsterpunten	-	-
Herstellen peilbuizen	-	-
Laboratorium		
<u>Grondwater</u>		
Minerale olie + BTEX	3	3
Minerale olie	-	-
BTEX	-	-
Barium	-	-
Kwik	-	-
Glycolen	-	-
<u>Oppervlaktewater (hoekbak)</u>		
Minerale olie, BTEX + kwik	1	1
Minerale olie	-	-
Kwik	-	-
<u>Waterbodem</u>		
Minerale olie, kwik, barium, humus en lutum	2	2

De ligging van alle op de locatie aanwezige monsternamenpunten is weer gegeven op tekening 01.

Tijdens het bemonsteren van het grondwater zijn de volgende metingen uitgevoerd:

Tabel 7: Veldmetingen

Peilbuis	Filterstelling (m-mv.)	Grondwaterstand (m -mv.)	pH (-)	EC ($\mu\text{S/cm}$)	Troebelheid (NTU)
019905	2,1 - 3,1	1,3	6,9	330	17,0*
036506	1,2 - 2,2	0,0	6,6	205	21,0*
039012	1,6 - 2,6	0,7	6,6	315	0,8

-: niet gemeten

pH: zuurgraad

EC: elektrische geleidbaarheid

NTU: De NTU, afkorting van Nephelometric Turbidity Unit, is een maat voor de troebelheid (turbiditeit) van een vloeistof. Een watermonster is troebel wanneer de NTU >10 is. Dit kan van invloed zijn op de analysesresultaten.

* Er is sprake van een troebel watermonster. Voor vluchtige aromaten geldt dat een verhoogde NTU geen of nauwelijks invloed heeft op de resultaten. Voor minerale olie geldt dat deze zich aan bodemdeeltjes kan binden waardoor de concentraties hoger kunnen uitvallen dan deze in werkelijkheid zijn. Er wordt alleen overgegaan op herbemonstering indien er sprake is van een toename van de concentraties en een afwijking op de trend.

3 RESULTATEN EN TOETSING

3.1 Zintuiglijke waarnemingen

Tijdens de uitvoering van de veldwerkzaamheden zijn zintuiglijk geen bijzonderheden waargenomen, welke kunnen duiden op aanwezigheid van een verontreiniging in het grondwater.

3.2 Toetsing analyseresultaten grondwater

Hieronder staan de analyseresultaten van de grondwaterbemonstering weergegeven. De analysecertificaten zijn opgenomen in bijlage E.

Tabel 8: Analyseresultaten en toetsing grondwater (concentraties in µg/L)

Peilbuis	Filterstelling (m-mv.)	BTEX-totaal	B	T	E	X	Kwik	M.O.
Rand locatie								
019905	2,1-3,1	<1,1	<	0,22 <S	<	<	-	<
039012	1,6-2,6	<1,1	<	<	<	<	-	<
Hydr. Unit / killmanifold								
036506	1,2-2,2	<1,1	<	<	<	<	-	<
Streefwaarde			0,2	7	4	0,2	0,05	50
Interventiewaarde			30	1000	150	70	0,30	600

Toelichting tabel 8:

Referentiekader van de Circulaire Bodemsanering 2013			
B	benzeen	<	concentratie is kleiner dan de detectiegrens
T	tolueen	<S	concentratie is kleiner dan de streefwaarde
E	ethylbenzeen	= S	concentratie is gelijk aan de streefwaarde
X	xylenen	*	concentratie is groter dan de streefwaarde
M.O.	minerale olie	***	concentratie is groter dan de interventiewaarde
Herb.	Herbemonstering	-	niet bepaald

SodM-peilbuizen: 039012, 019905, 036506 (Verificatie: tekening NAM (15-06-2012))

3.3 Oppervlaktewater

In de onderstaande tabel zijn de analyseresultaten van het oppervlaktewater en de toetsing aan de Waterwet weergegeven. Er wordt getoetst aan de verkregen gegevens van de NAM.

Tabel 9: Analyseresultaten (in µg/l) en toetsing hoekbakwater aan normen Waterwet

Monster	Kwik	Minerale olie	Barium	BTEX-totaal
Hoekbakwater				
GFHW01	-	35	30	1,33
Lozingsnorm ¹⁾	-	20000	220	50

Zie voor toelichting onder tabel 10

In tabel 9 zijn de gemeten concentraties van het monster van het water in de hoekbak getoetst aan de van toepassing zijnde normen.

3.4 Waterbodem

In tabel 10 zijn de analyseresultaten van de waterbodem weergegeven.

Tabel 10: Analyseresultaten waterbodem inclusief toetsing aan Besluit Bodemkwaliteit (Bbk)

Monster	Humus (%)	Lutum (%)	Kwik (mg/kg d.s.)	Minerale olie (mg/kg d.s.)	Barium (mg/kg d.s.)
04SM01	4,7	4,4	<0,05 <AW	<35 <AW	300 NT
04SM01	2,9	1,4	-	-	90 A
04SM02	1	<1	<0,05 AW	<35 AW	<20 <AW
Achtergrondwaarde			0,15 ²⁾	190 ²⁾	
Maximale waarde klasse A			1,2 ²⁾	1250 ²⁾	395 ²⁾
Maximale waarde klasse B			10	5000	625

In tabel 10 zijn de gemeten gehalten van 2020 van deze locatie weergegeven. Bij de toetsing zijn de gehalten teruggerekend naar de standaard middels de percentages humus (10%) en lutum (25%). De gecorrigeerde gehalten zijn getoetst aan de van toepassing zijnde normen (zie toelichting onder).

Toelichting tabellen

<i>Overeenkomstig het Besluit Bodemkwaliteit (Bbk) zijn de gehalten gecorrigeerd en getoetst met het toetsingsprogramma BOTOVA.</i>	
Toelichting	
¹⁾	Normen op basis van Watervergunning nummer 10.09883, d.d. 6 augustus 2010 (Rossum Weerselo Centraal); Waterschap Regge en Dinkel
²⁾	norm Bbk
-	niet geanalyseerd
Herb.	herbemonstering
<AW	gehalte is kleiner dan de Achtergrondwaarde
A	gehalte is kleiner dan de maximale normwaarde die hoort bij klasse A
B	gehalte is kleiner dan de maximale normwaarde die hoort bij klasse B
NT	Gehalte is groter dan de maximale normwaarde die hoort bij klasse B

4 INTERPRETATIE EN CONCLUSIES

Hieronder worden de analyseresultaten van deze monitoringslocatie vergeleken met die van de voorgaande bemonsteringen. Op tekening 02 is de vergelijking tussen verontreinigingen van de huidige en de voorgaande bemonstering van het grondwater weergegeven (trendsignalering). Indien één van de individuele BTEX-parameters in een concentratie lager dan de detectielimiet voor de BTEX-totaal wordt aangetroffen (<1,1µg/l), wordt de concentratie van de individuele parameter vermeld. Wanneer in het oppervlaktewater (hoekbakwater) concentraties boven de lozingsnorm zijn aangetoond zijn deze ook in tekening 02 opgenomen.

4.1 Grondwater

In het grondwater zijn, evenals tijdens de vorige monitoringsronde (2019), geen van de geanalyseerde parameters aangetoond in een concentratie boven de streefwaarde.

Geconcludeerd wordt dat er in het grondwater geen verontreinigingen aanwezig zijn. De kwaliteit van het grondwater is niet gewijzigd ten opzichte van vorig jaar.

4.2 Oppervlaktewater

Hoekbakwater

In het water uit de hoekbak ten noordwesten van de locatie zijn geen van de geanalyseerde parameters in concentraties boven de lozingsnorm aangetoond.

Geconcludeerd wordt dat in het water uit de hoekbak geen verontreinigingen aanwezig zijn.

4.3 Waterbodem

In zowel waterbodem 04SM01 is barium aangetoond in een gehalte dat de grenswaarde voor klasse B overschrijdt. De waterbodem is daarmee als niet toepasbaar beoordeeld. Na herbemonstering werd barium aangetoond in een gehalte dat voldoet aan klasse A. Tijdens de vorige monitoringsronde (2019) werd barium niet aangetoond in een gehalte boven de achtergrondwaarde.

In waterbodem 04SM02 zijn geen van de geanalyseerde parameters aangetoond in een gehalte boven de achtergrondwaarde. Tijdens de vorige monitoringsronde (2019) werd in deze waterbodem als niet toepasbaar voor barium beoordeeld.

Geconcludeerd wordt dat er in waterbodem 04SM01 een lichte verontreiniging met barium aanwezig is. In waterbodem 04SM02 zijn geen verontreinigingen aanwezig. De kwaliteit van waterbodem 04SM01 is verslechterd ten opzichte van vorig jaar.

4.4 Stijghoogtemeting

Tijdens deze monitoringsronde is een gemiddelde grondwaterstand gemeten van 29,73 m +NAP. De resultaten van de stijghoogtemetingen zijn weergegeven op tekening 03. Uit de resultaten van de stijghoogtemetingen kan geen eenduidige stromingsrichting worden afgeleid.

5 ADVIES


De resultaten van de monitoringsronde geven geen aanleiding tot aanpassingen van het meetnet en de monitoringsfrequentie. Daarom kan worden volstaan met het voortzetten van de monitoring volgens het schema zoals is weergegeven in tabel 11.

Tabel 11: Meetnet en monitoringsfrequentie

	Filterstelling (m-mv.)	Activiteit	Monitoren in	Analyse op	Opmerkingen
Grondwater					
019905	2,1 - 3,1	Rand locatie	2021 (jaar jks)	M.O., BTEX	SodM
036506	1,2 - 2,2	Hyrdr. Unit / killmanifold	2021 (jaar jks)	M.O., BTEX	SodM
039012	1,6 - 2,6	Rand locatie	2021 (jaar jks)	M.O., BTEX	SodM
Oppervlaktewater					
<i>Hoekbakwater</i>					
GFHW01		Opvang hemelwater	2021 (jaar jks)	M.O., BTEX, barium	
Waterbodem					
04SM01		Uitstroompunt hoekwaterbak	2021 (jaar jks)	M.O., kwik, barium, humus, lutum	
04SM02		Uitstroompunt middenbermsloot	2021 (jaar jks)	M.O., kwik, barium, humus, lutum	

BIJLAGE A TEKENING 01: SITUATIE MONSTERNAMEPUNTEN

BIJLAGE B TEKENING 02: TREND SIGNALERING

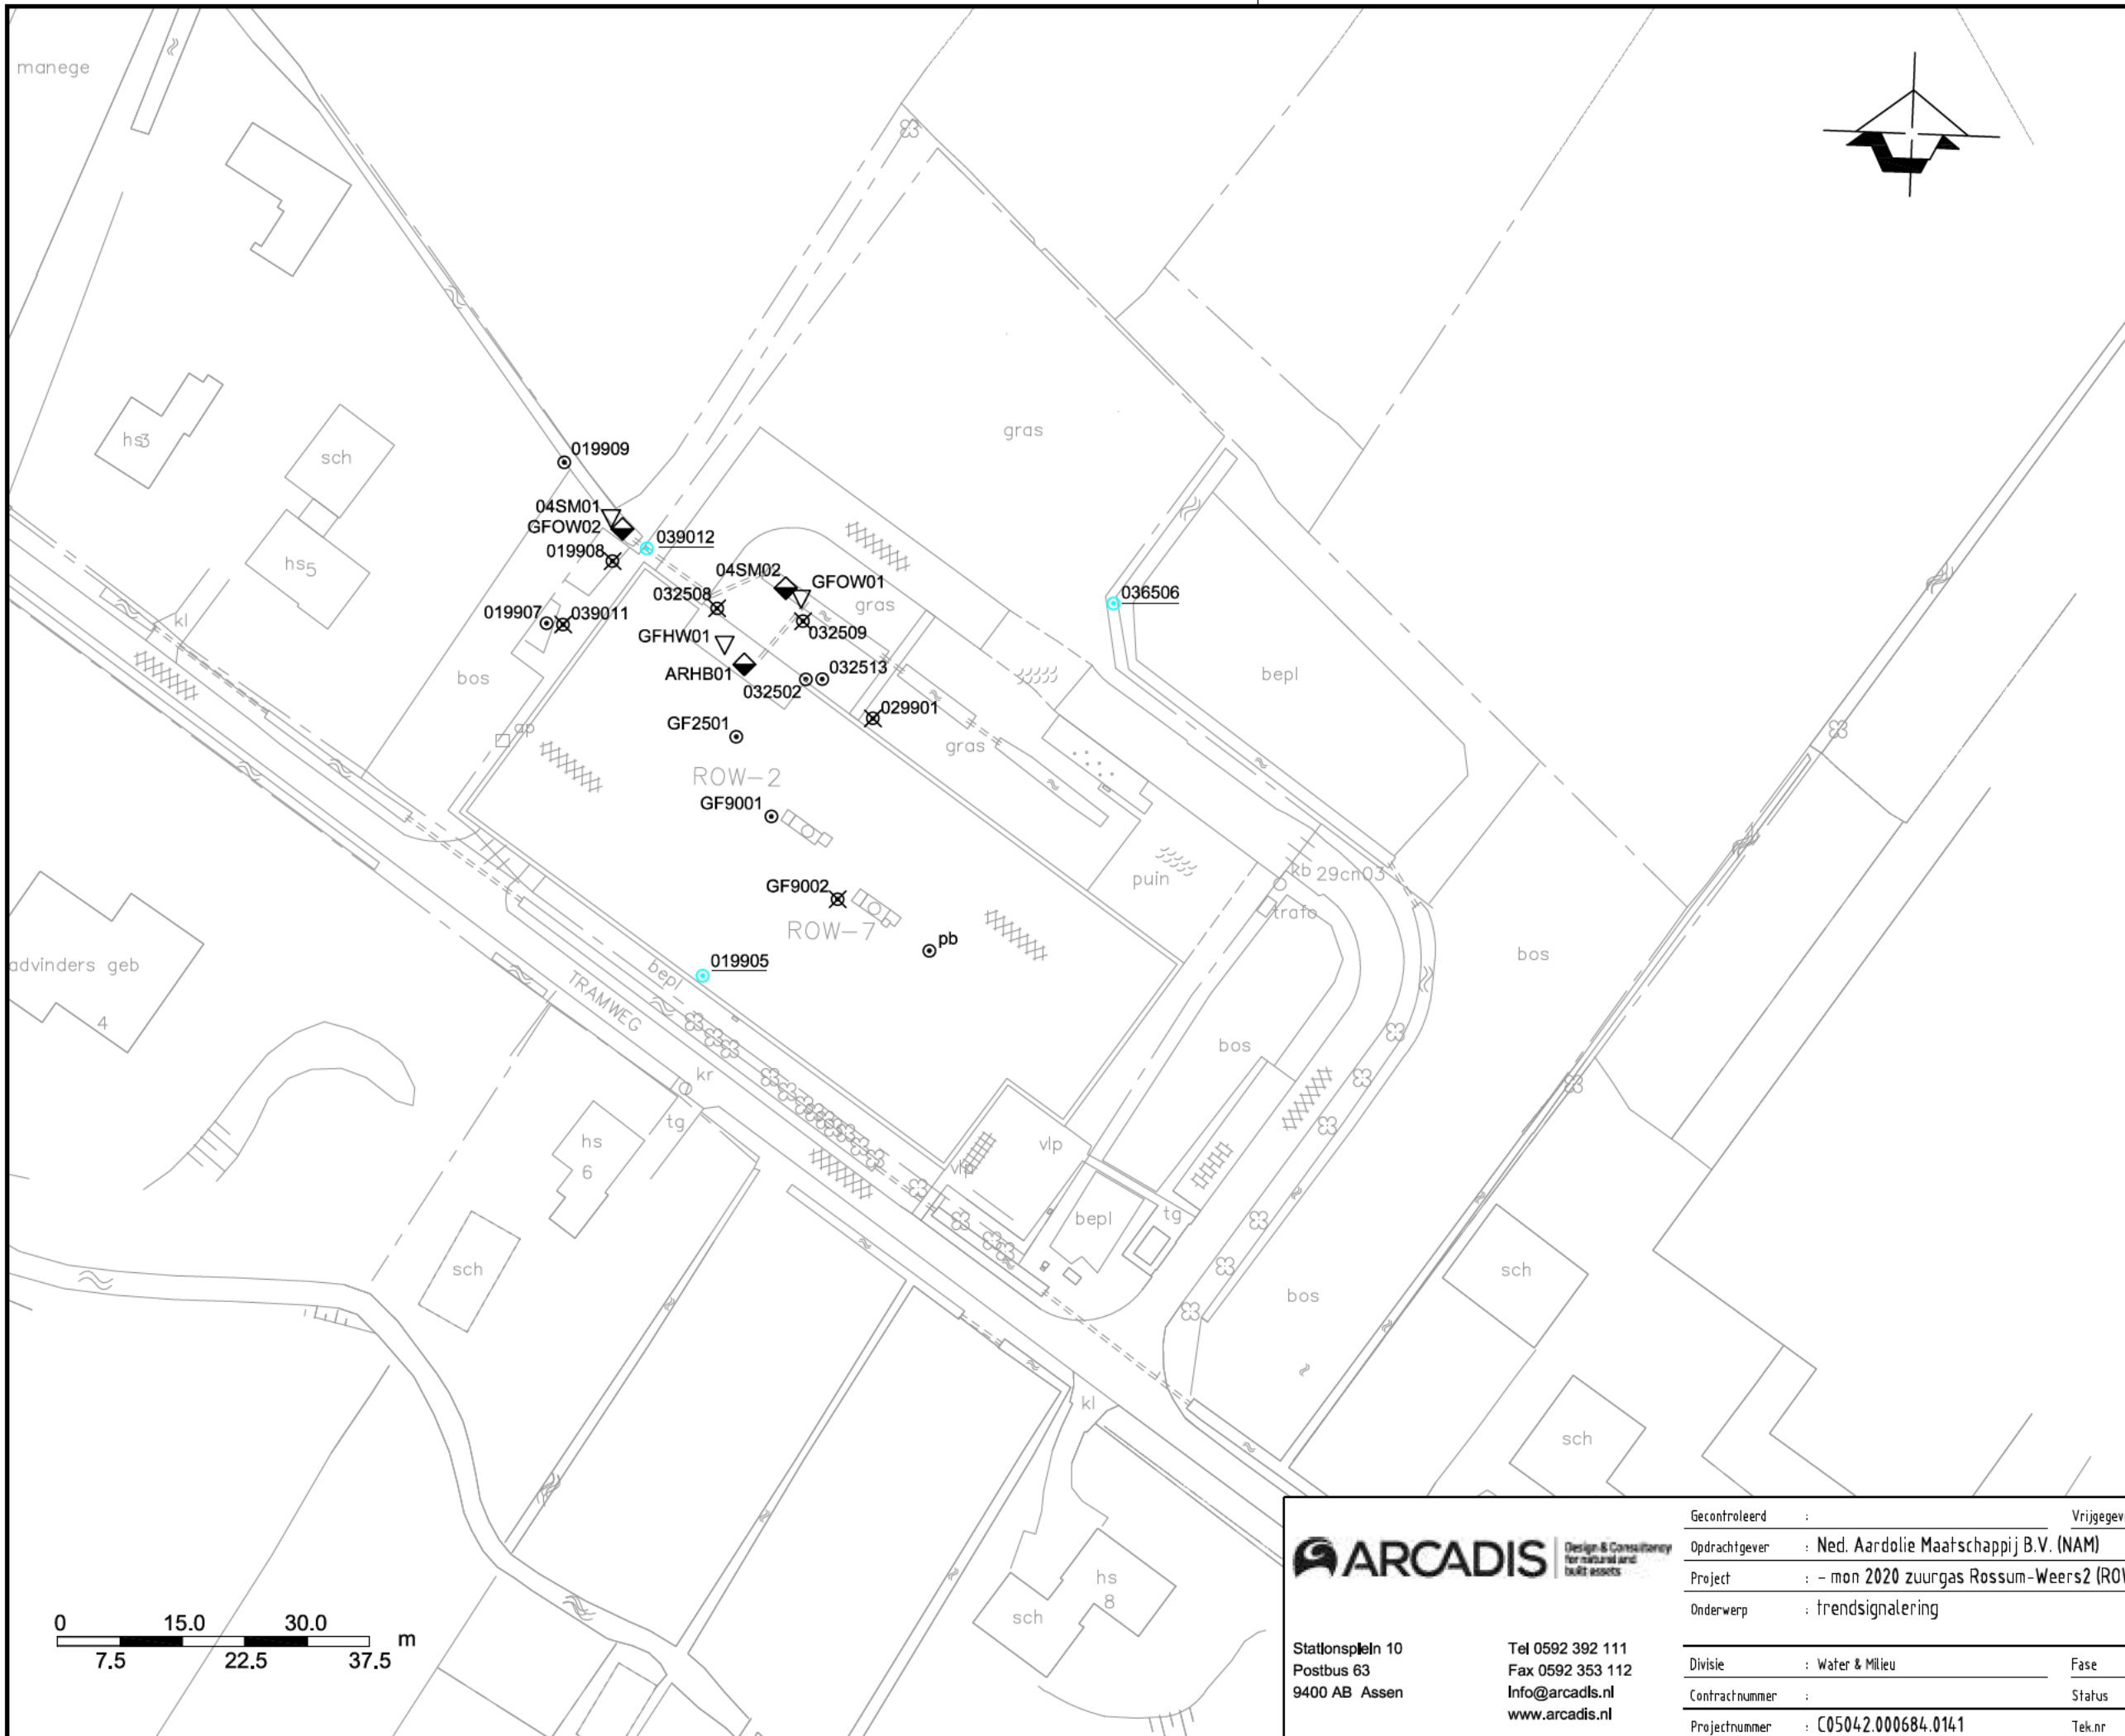

Legenda


- ⊙ peilbuis
- ◆ waterbodemmonster
- ▽ hoekbak- / slootwatermonster
- ⊙ nummer SodM peilbuis
- ⊗ peilbuis niet meer aanwezig

Peilbuizen

som van de componenten B,T,E en X

filterstelling m-mv		
BTEX	voorig	huidlg
Ba	voorig	huidlg
M.O.	voorig	huidlg
KWIK	voorig	huidlg

- minerale olie
- barlum
- toename concentratie t.o.v. vorige bemonstering
- zelfde concentratie t.o.v. vorige bemonstering
- afname concentratie t.o.v. vorige bemonstering
- ⊙ niet bemonsterd
- herb. = herbemonstering

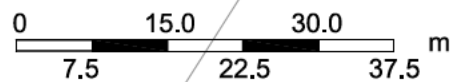


Stationsplein 10
Postbus 63
9400 AB Assen
Tel 0592 392 111
Fax 0592 353 112
Info@arcadis.nl
www.arcadis.nl

Gecontroleerd	:	Vrijgegeven	:
Opdrachtgever	:	Ned. Aardolie Maatschappij B.V. (NAM)	
Project	:	- mon 2020 zuurgas Rossum-Weers2 (ROW2)	
Onderwerp	:	trendsignalering	
Divisie	:	Water & Milieu	Fase : Schaal : 1:750
Contractnummer	:		Status : Formaat : A3
Projectnummer	:	C05042.000684.0141	Tek.nr : 02 Versie : 0.1


DocId:07896772 : 1

BIJLAGE C TEKENING 03: STIJGHOOGTEN GRONDWATER

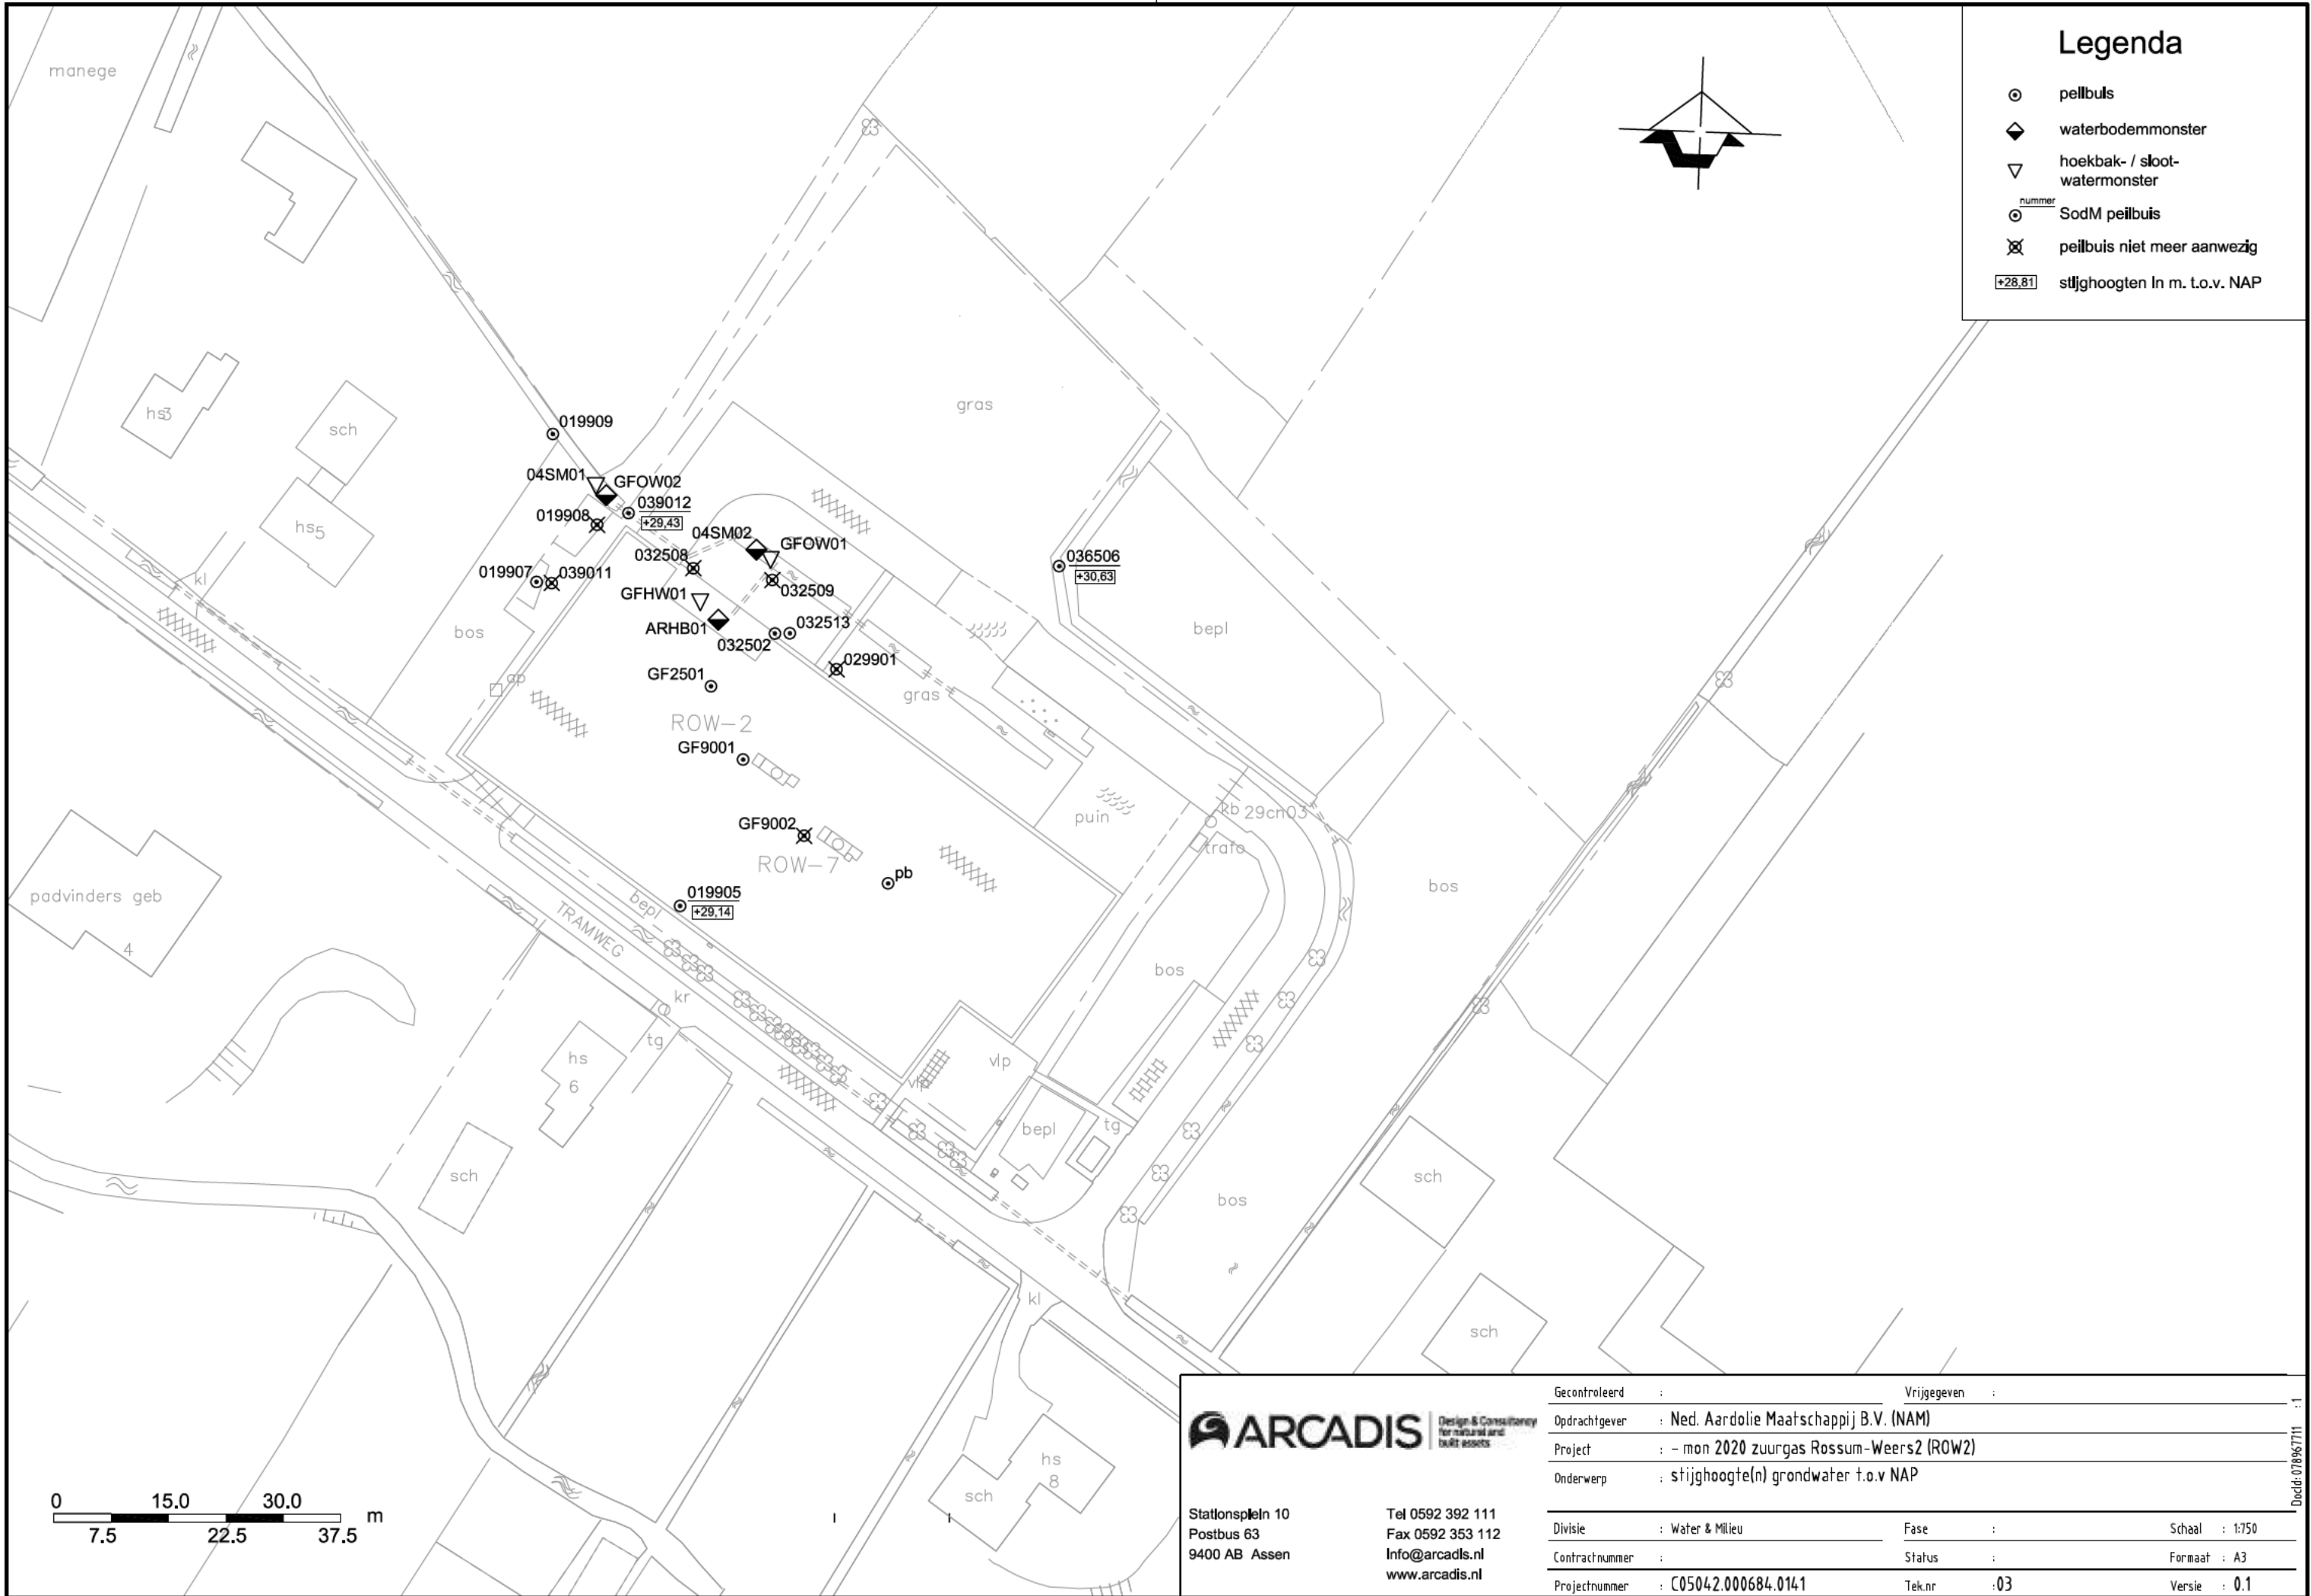

Legenda

- ⊙ peilbuis
- ◆ waterbodemmonster
- ▽ hoekbak- / sloot-watermonster
- ⊙^{nummer} SodM peilbuis
- ⊗ peilbuis niet meer aanwezig
- ⊕^{+28,81} stijghoogten In m. t.o.v. NAP

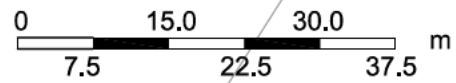

Stationsplein 10
Postbus 63
9400 AB Assen
Tel 0592 392 111
Fax 0592 353 112
Info@arcadis.nl
www.arcadis.nl

Gecontroleerd	:	Vrijgegeven	:
Opdrachtgever	:	Ned. Aardolie Maatschappij B.V. (NAM)	
Project	:	- mon 2020 zuurgas Rossum-Weers2 (ROW2)	
Onderwerp	:	stijghoogte(n) grondwater t.o.v NAP	
Divisie	:	Water & Milieu	Fase : Schaal : 1:750
Contractnummer	:		Status : Formaat : A3
Projectnummer	:	C05042.000684.0141	Tek.nr : 03 Versie : 0.1

DocId:078967711 : 1

BIJLAGE D VERKLARING MILIEUKUNDIGE

VERKLARING KWALIBO

PROJECTGEGEVENS


Projectnaam:	NAM: Monitoring Rossum Weerselo 2
Projectnummer:	C05042.000684.0141

PERSOONSGEGEVENS KRITISCHE FUNCTIE

invullen door milieutechnicus

	Functiescheiding	Protocol			Datum	Paraaf
		extern	intern	2001		
Naam:						
Functie:	Milieutechnicus	<input checked="" type="checkbox"/>	<input type="checkbox"/>	<input type="checkbox"/>	<input checked="" type="checkbox"/>	<input type="checkbox"/>
Bedrijf:	Arcadis Nederland BV RQA659027					23-03-2020

TOELICHTING

<p><i>Externe functiescheiding</i></p> <p>Betreffende medewerker verklaart dat de monsternamen tijdens milieukundige veldwerk onafhankelijk van de opdrachtgever is uitgevoerd conform de eisen van BRL SIKB 2000, en de daarbij behorende protocollen.</p>	
---	---

BIJLAGE E ANALYSECERTIFICATEN

AL-West B.V.

Dortmundstraat 16B, 7418 BH Deventer, the Netherlands
Tel. +31(0)570 788110, Fax +31(0)570 788108
e-Mail: info@al-west.nl, www.al-west.nl



ARCADIS NEDERLAND BV
Postbus 161
6800 AD Arnhem

Datum 26.03.2020
Relatienr 35006104
Opdrachtnr. 931189

ANALYSERAPPORT

Opdracht 931189 Water

Opdrachtgever 35006104 ARCADIS NEDERLAND BV
Uw referentie ROW2TOT Rossum Weerselo 2 C05042.000684.0141
Opdrachtacceptatie 23.03.20
Monsternemer Opdrachtgever

Geachte heer, mevrouw,

Hierbij zenden wij u de resultaten van het door u aangevraagde laboratoriumonderzoek. De analyses zijn, tenzij anders vermeld, geaccrediteerd volgens NEN-EN-ISO/IEC 17025 en uitgevoerd overeenkomstig de onderzoeksmethoden die worden genoemd in de meest actuele versie van onze verrichtingenlijst van de Raad voor Accreditatie, accreditatienummer L005.

De analyses zijn, tenzij anders vermeld, uitgevoerd overeenkomstig onze erkenning voor de werkzaamheid "Analyse voor milieuhygiënisch bodemonderzoek" van het Besluit Bodemkwaliteit.

Dit rapport mag alleen in zijn geheel worden gereproduceerd. Eventuele bijlagen zijn onderdeel van het rapport.

Indien u nog vragen heeft of aanvullende informatie wenst, verzoeken wij u om contact op te nemen met Klantenservice.

Wij vertrouwen U met de toegezonden informatie van dienst te zijn.

Met vriendelijke groet,

AL-West B.V. Dhr. , Tel.
Klantenservice

Kamer van Koophandel Directeur
Nr. 08110898
VAT/BTW-ID-Nr.:
NL 811132559 B01



**AL-West B.V.**

Dortmundstraat 16B, 7418 BH Deventer, the Netherlands
 Tel. +31(0)570 788110, Fax +31(0)570 788108
 e-Mail: info@al-west.nl, www.al-west.nl

Opdracht 931189 Water

Monsternr.	Monsteromschrijving	Monstername	Monsternamepunt
678716	019905(019905-1-15)	23.03.2020	
678717	036506(036506-1-15)	23.03.2020	
678718	039012(039012-1-15)	23.03.2020	

Eenheid **678716** **678717** **678718**
 019905(019905-1-15) 036506(036506-1-15) 039012(039012-1-15)

Aromaten (AS3000)

S Benzeen	µg/l	<0,20	<0,20	<0,20
S Toluene	µg/l	0,22	<0,20	<0,20
S Ethylbenzeen	µg/l	<0,20	<0,20	<0,20
S <i>m,p</i> -Xyleen	µg/l	<0,20	<0,20	<0,20
S <i>ortho</i> -Xyleen	µg/l	<0,10	<0,10	<0,10
S Som Xylenen (Factor 0,7)	µg/l	0,21 ^{#)}	0,21 ^{#)}	0,21 ^{#)}

Minerale olie (AS3000)

S Koolwaterstoffractie C10-C40	µg/l	<50	<50	<50
Koolwaterstoffractie C10-C12	µg/l	<10 *	<10 *	<10 *
Koolwaterstoffractie C12-C16	µg/l	<10 *	<10 *	<10 *
Koolwaterstoffractie C16-C20	µg/l	<5,0 *	<5,0 *	<5,0 *
Koolwaterstoffractie C20-C24	µg/l	<5,0 *	<5,0 *	<5,0 *
Koolwaterstoffractie C24-C28	µg/l	<5,0 *	<5,0 *	<5,0 *
Koolwaterstoffractie C28-C32	µg/l	<5,0 *	<5,0 *	<5,0 *
Koolwaterstoffractie C32-C36	µg/l	<5,0 *	<5,0 *	<5,0 *
Koolwaterstoffractie C36-C40	µg/l	<5,0 *	<5,0 *	<5,0 *

#) Bij deze som zijn resultaten "<rapportagegrens" vermenigvuldigd met 0,7.

S) Erkend volgens AS SIKB 3000

Verklaring: "<" of n.a. betekent dat het gehalte van de component lager is dan de rapportagegrens.

De parameter-specifieke meetonzekerheid en informatie over de berekeningsmethode zijn op aanvraag beschikbaar, indien de gerapporteerde resultaten boven de parameterspecifieke rapportagegrens liggen.

Begin van de analyses: 23.03.2020

Einde van de analyses: 26.03.2020

De resultaten hebben uitsluitend betrekking op de geanalyseerde monsters. In gevallen waarin het testlaboratorium niet verantwoordelijk is voor de bemonstering, gelden de gerapporteerde resultaten voor de monsters zoals zij zijn ontvangen.

AL-West B.V. Dhr.
Klantenservice

, Tel.

De parameters die in dit document worden vermeld, zijn geaccrediteerd volgens ISO / IEC 17025: 2005. Alleen niet-geaccrediteerde parameters / resultaten z in gemarkeerd met het symbool "###"

AL-West B.V.

Dortmundstraat 16B, 7418 BH Deventer, the Netherlands
Tel. +31(0)570 788110, Fax +31(0)570 788108
e-Mail: info@al-west.nl, www.al-west.nl

Opdracht 931189 Water

Toegepaste methoden

eigen methode: Koolwaterstof fractie C10-C12 * Koolwaterstof fractie C12-C16 * Koolwaterstof fractie C16-C20 *
Koolwaterstof fractie C20-C24 * Koolwaterstof fractie C24-C28 * Koolwaterstof fractie C28-C32 *
Koolwaterstof fractie C32-C36 * Koolwaterstof fractie C36-C40 *

Protocollen AS 3100: Benzeen Tolueen Ethylbenzeen m,p-Xyleen ortho-Xyleen Som Xylenen (Factor 0,7)
Koolwaterstof fractie C10-C40

De parameters die in dit document worden vermeld, zijn geaccrediteerd volgens ISO / IEC 17025: 2005. Alleen niet-geaccrediteerde parameters / resultaten z in gemarkeerd met het symbool "n"

AL-West B.V.

Dortmundstraat 16B, 7418 BH Deventer, the Netherlands
Tel. +31(0)570 788110, Fax +31(0)570 788108
e-Mail: info@al-west.nl, www.al-west.nl

Projectnummer	ROW2TOT	Begin van de analyses:	23.03.2020
Projectnaam	Rossum Weerselo 2	Einde van de analyses:	26.03.2020
AL-West Opdrachtnummer	931189		

Monstergegevens


Monsternr.	Barcode	Boornummer	Monstername	Aanlevering
678716	A11300088695	019905	23.03.20	23.03.20
678716	A20500095466	019905	23.03.20	23.03.20
678717	A11300088693	036506	23.03.20	23.03.20
678717	A20500095458	036506	23.03.20	23.03.20
678718	A11300088687	039012	23.03.20	23.03.20
678718	A20500095475	039012	23.03.20	23.03.20

AL-West B.V.

Dortmundstraat 16B, 7418 BH Deventer, the Netherlands
Tel. +31(0)570 788110, Fax +31(0)570 788108
e-Mail: info@al-west.nl, www.al-west.nl

CHROMATOGRAM for Order No. 931189, Analysis No. 678716, created at 26.03.2020 09:34:31

Monsteromschrijving: 019905(019905-1-15)

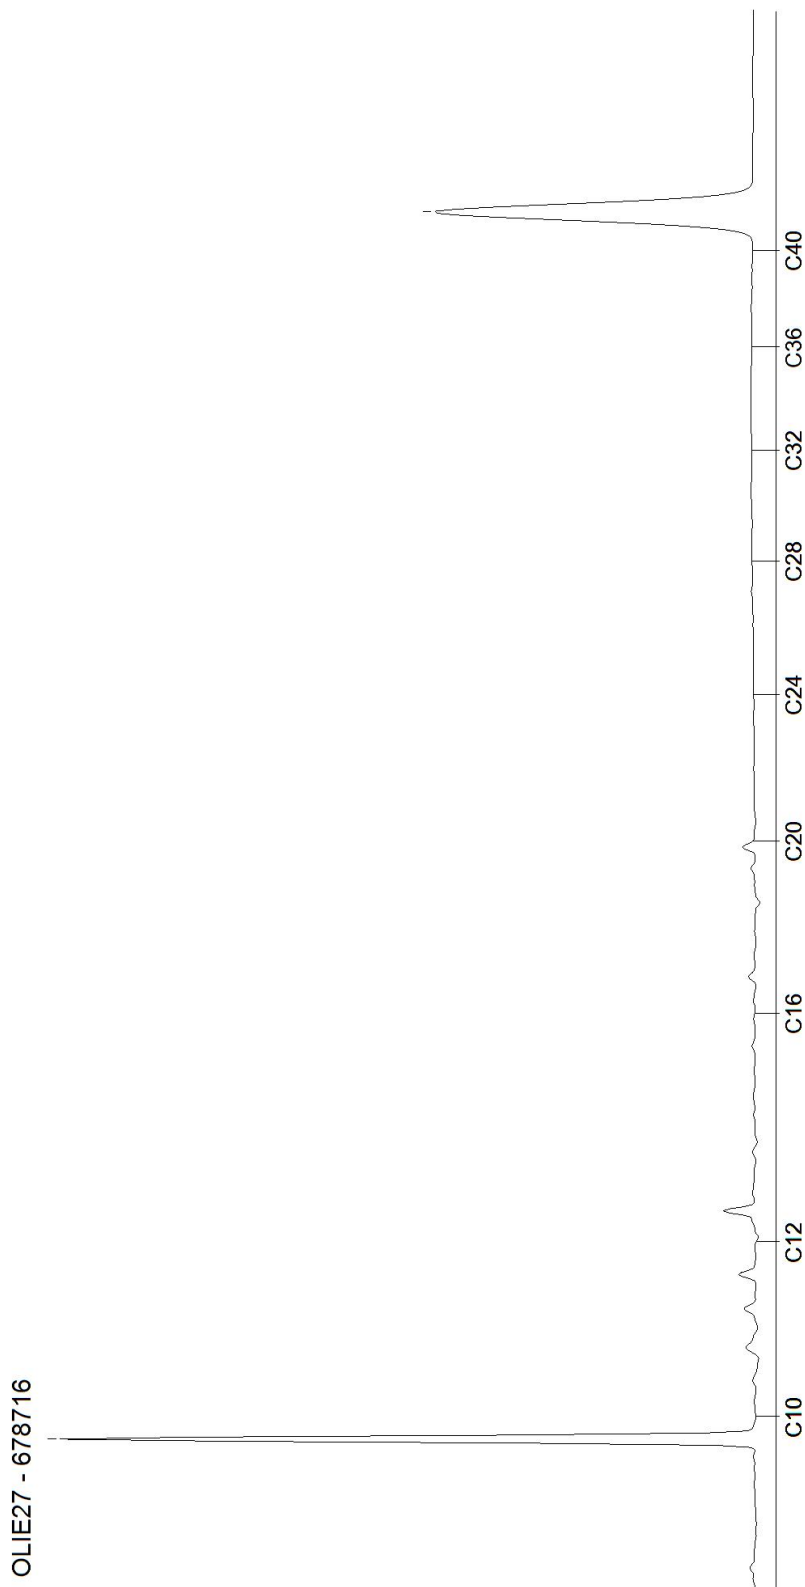


AL-West B.V.

Dortmundstraat 16B, 7418 BH Deventer, the Netherlands
Tel. +31(0)570 788110, Fax +31(0)570 788108
e-Mail: info@al-west.nl, www.al-west.nl

CHROMATOGRAM for Order No. 931189, Analysis No. 678717, created at 26.03.2020 07:43:38

Monsteromschrijving: 036506(036506-1-15)

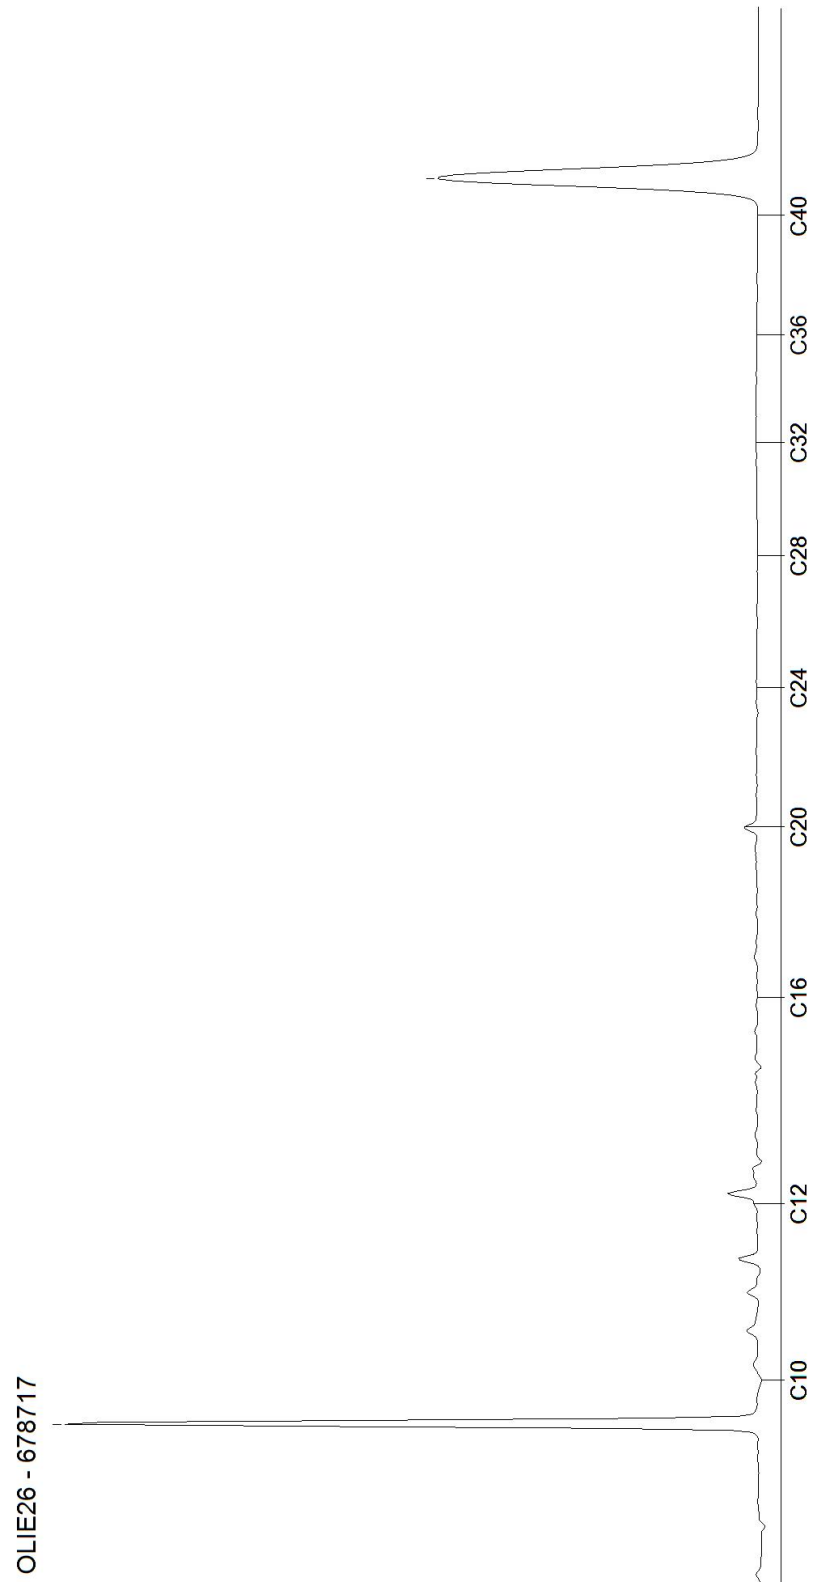


AL-West B.V.

Dortmundstraat 16B, 7418 BH Deventer, the Netherlands
Tel. +31(0)570 788110, Fax +31(0)570 788108
e-Mail: info@al-west.nl, www.al-west.nl

CHROMATOGRAM for Order No. 931189, Analysis No. 678718, created at 26.03.2020 07:43:38

Monsteromschrijving: 039012(039012-1-15)

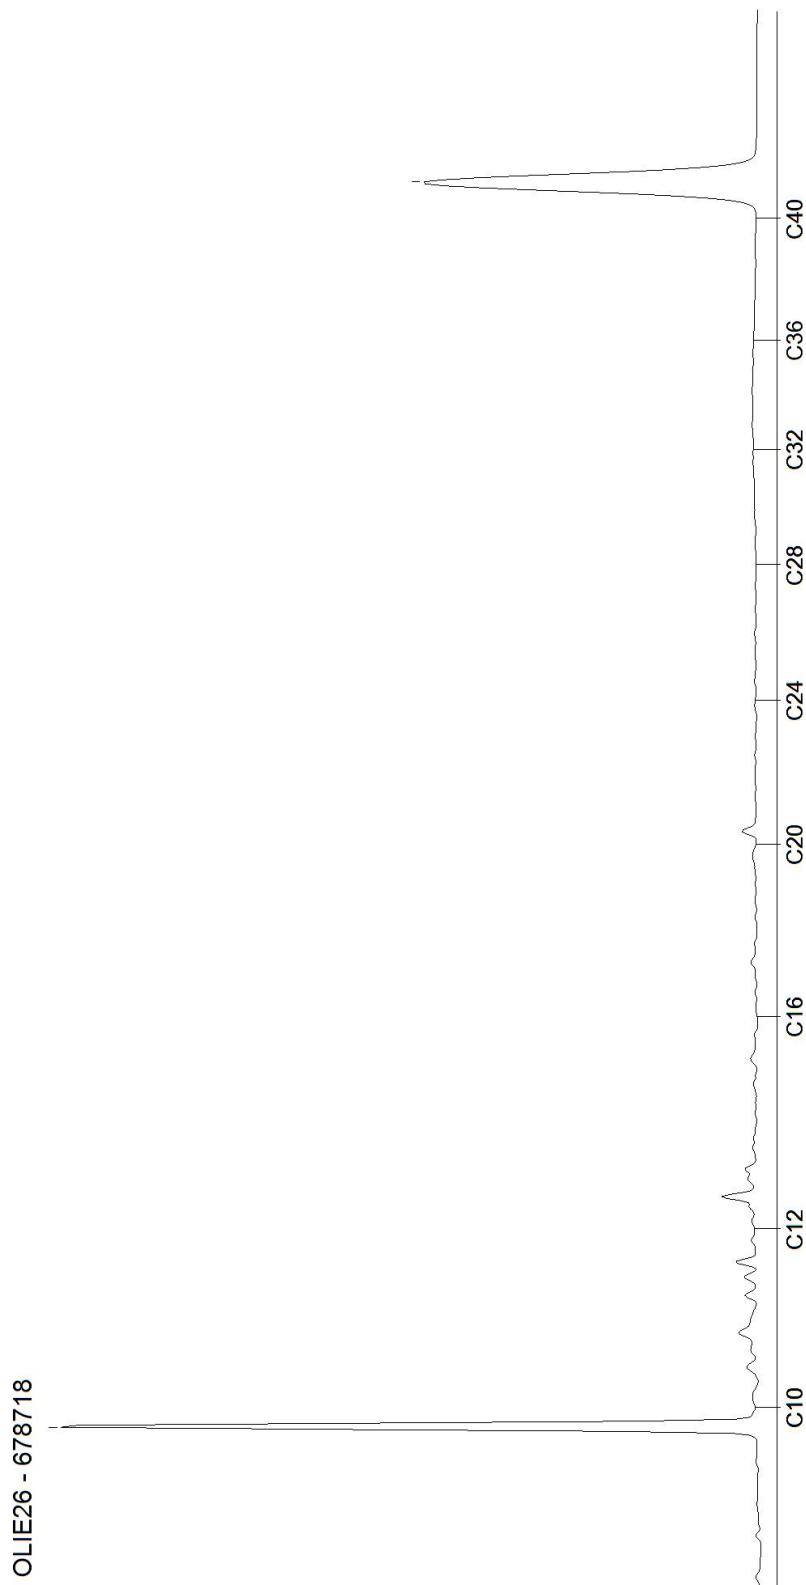

COLOFON

ROSSUM WEERSELO 2 (ROW2) MONITORING 2020

KLANT

Nederlandse Aardolie Maatschappij B.V. (NAM)

AUTEUR

PROJECTNUMMER

C05042.000684.0141

ONZE REFERENTIE

D10009779:4

DATUM

18 mei 2020

GECONTROLEERD DOOR

Senior specialist bodemsanering

VRIJGEGEVEN DOOR

Senior Projectleider

Arcadis Nederland B.V.

Postbus 63
9400 AB Assen
Nederland
+31 (0)88 4261 261

www.arcadis.com

